

Проект внесения изменений в Генеральный план городского поселения - город Павловск

Схема развития транспортной инфраструктуры

Условные обозначения

Территориальные границы

Граница городского поселения

Граница населенного пункта (сущ.)

Объекты транспортной инфраструктуры

Автомобильные и дороги

федерального значения (сущ.)

Автомобильные дороги

регионального значения (сущ.)

Автомобильные улицы и дороги

местного значения (проект.)

Магистральная улица

общегородского значения

регулируемого движения

Магистральная улица районного

значения

Улицы и дороги местного значения

(сущ.)

Улицы и дороги местного значения

(проект.)

Железнодорожный путь общего

пользования



Автостанция

Объекты придорожного сервиса

(сущ.)

Охранная зона транспортных

коммуникаций

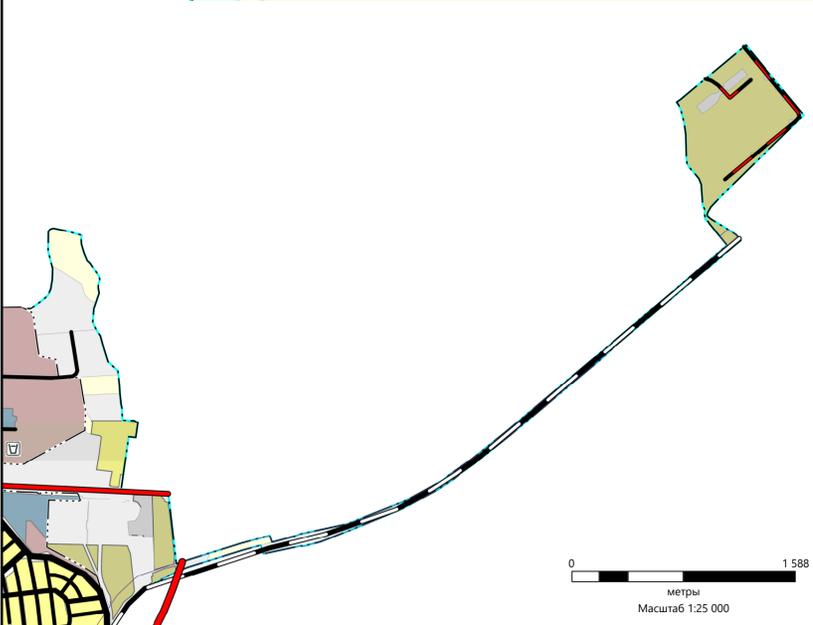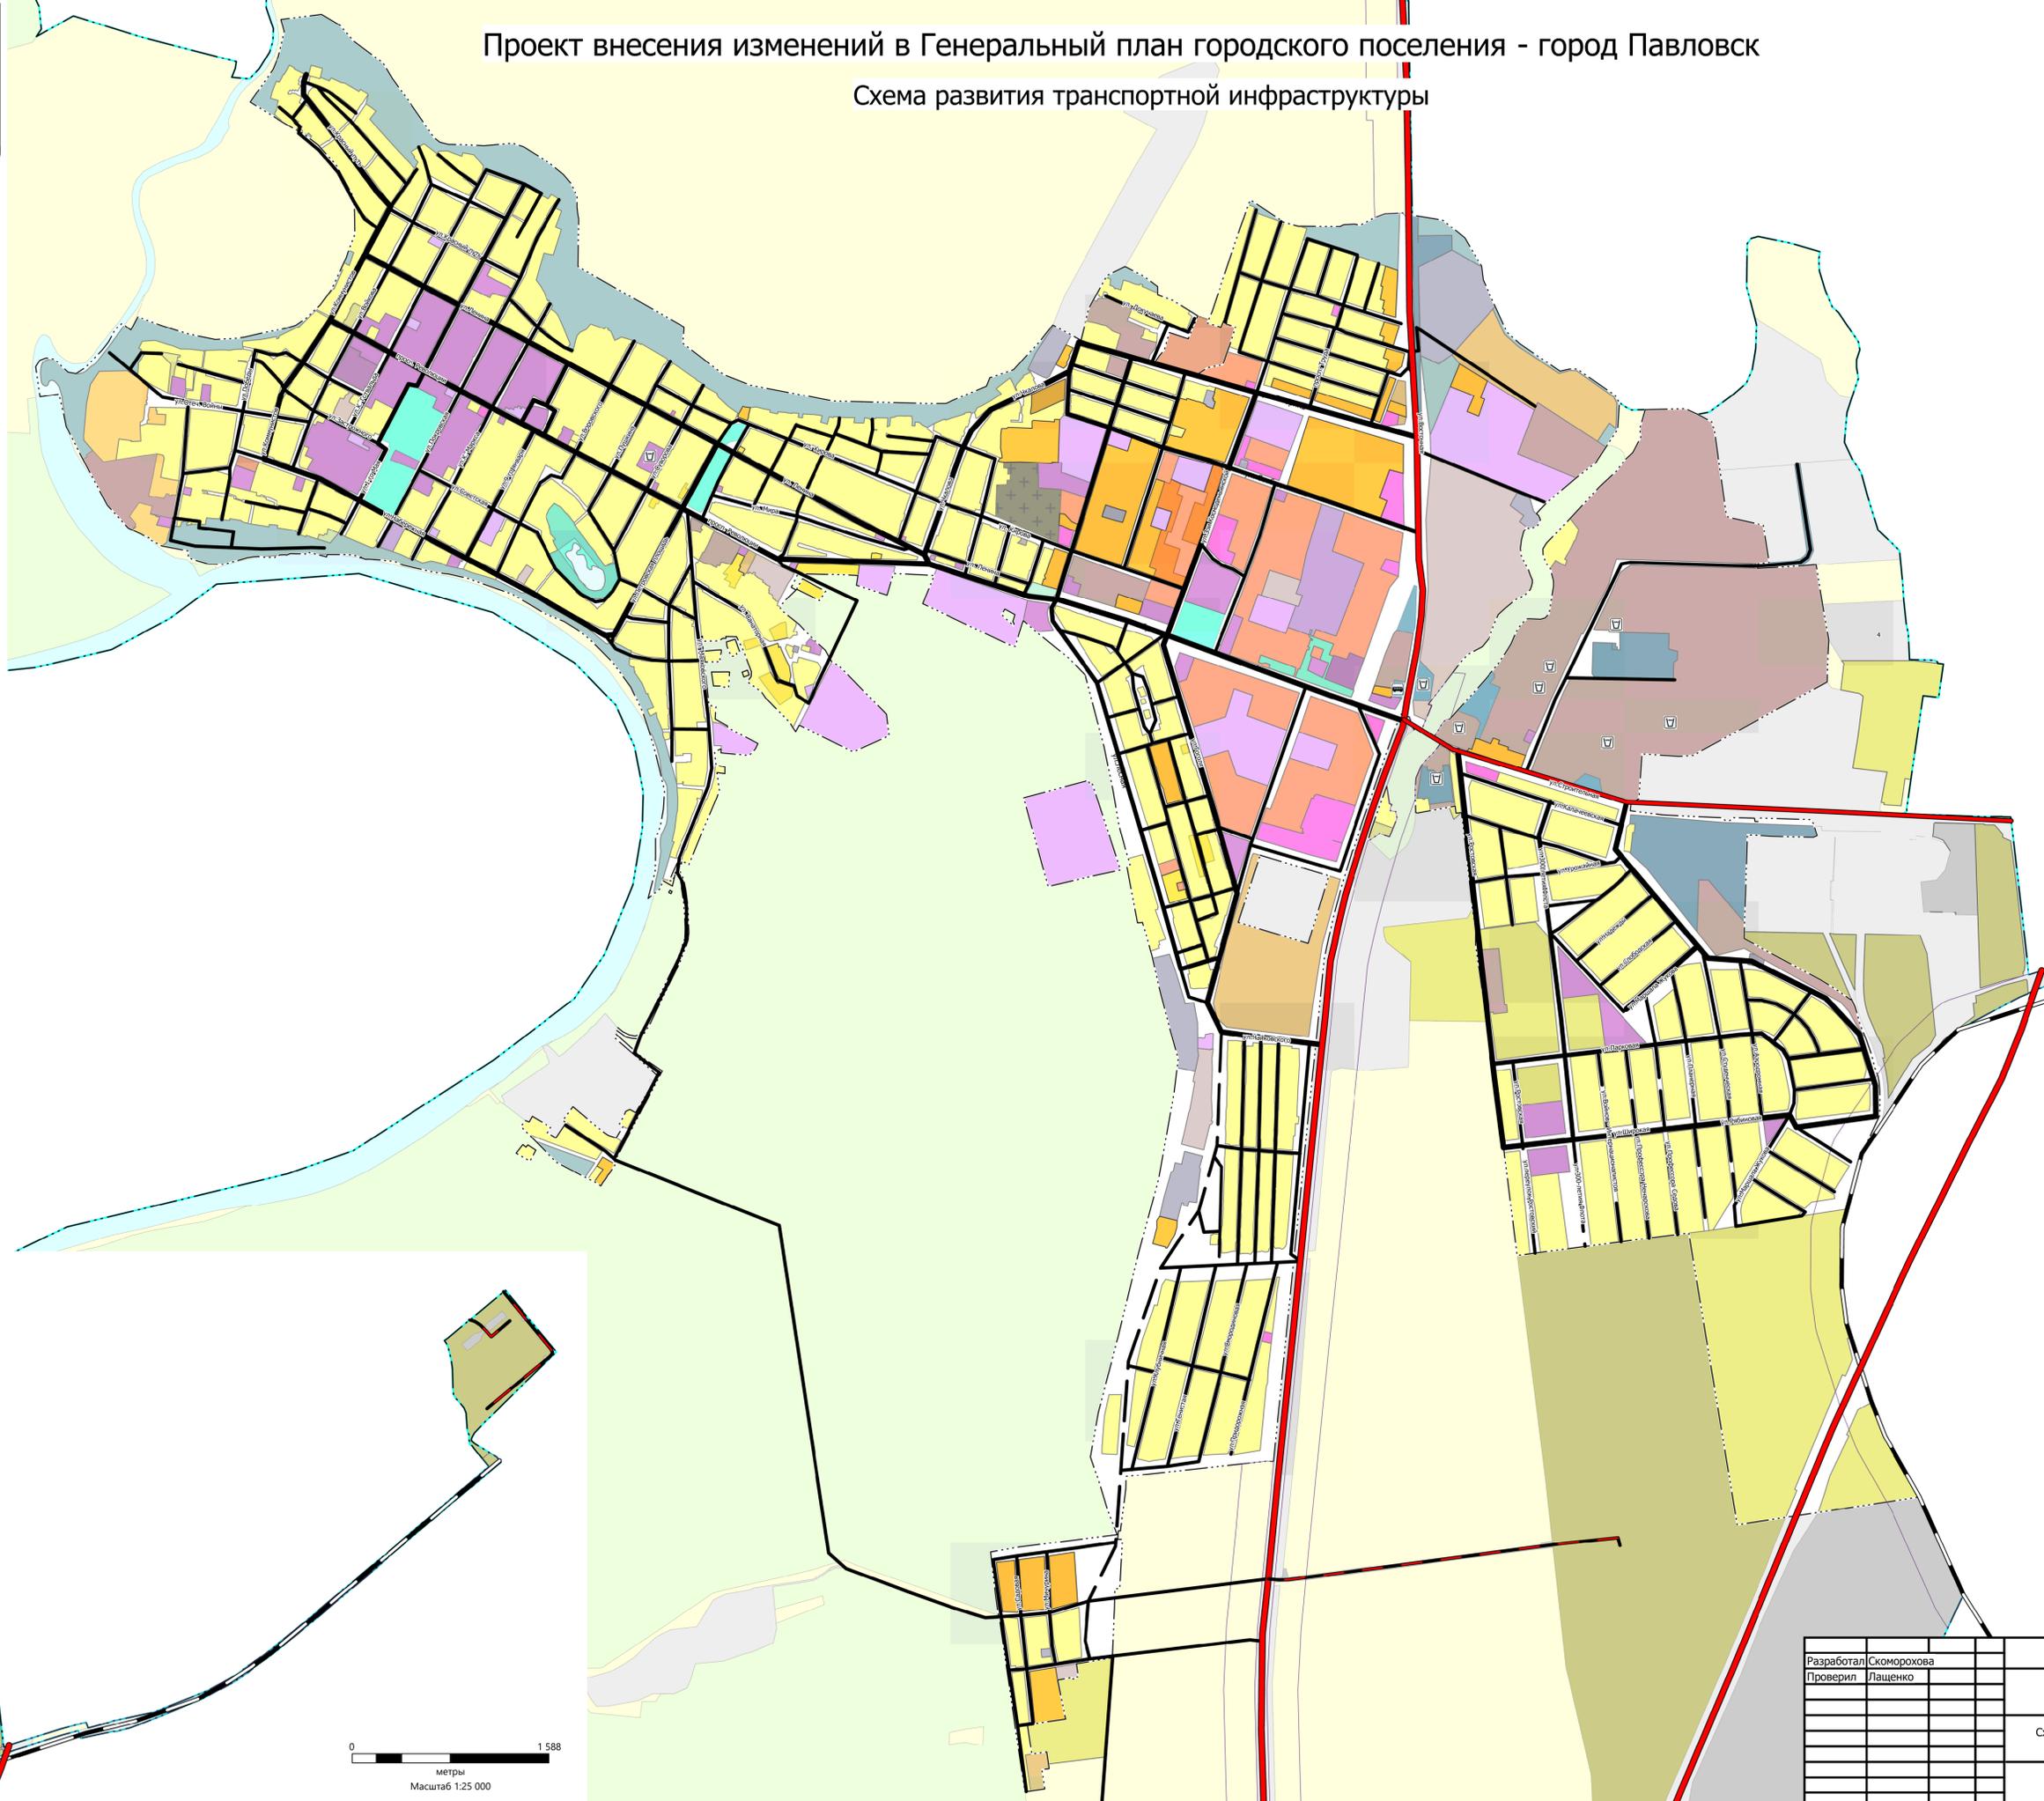

Разработал	Скоморохова		Проект внесения изменений в Генеральный план городского поселения - город Павловск		
Проверил	Лащенко		Схема развития транспортной инфраструктуры		
			Стадия	Лист	Листов
			ГП	5	
			М 1:10 000		
			ИП Лащенко А.А.		