



ООО «ПроектИнжиниринг»

ПРОЕКТ ПЛАНИРОВКИ ТЕРРИТОРИИ ДЛЯ РАЗМЕЩЕНИЯ ЛИНЕЙНОГО ОБЪЕКТА КАПИТАЛЬНОГО СТРОИТЕЛЬСТВА:

«Строительство сетей электроснабжения для обеспечения электроснабжением земельных участков, расположенных по ул. Парковая, ул. Планерная, ул. Профессора Ненарокова, ул. Воинов-Интернационалистов, ул. 300-летия флота, ул. Рябиновая, ул. Студенческая, ул. Маршала Жукова, ул. Аэродромная, ул. Широкая, пер. Ростовский, ул. Ростовская в г. Павловске Воронежской области (п. Восточный-3) (ПИР)»

ТОМ III

ПРОЕКТ МЕЖЕВАНИЯ ТЕРРИТОРИИ ОСНОВНАЯ ЧАСТЬ

2023/05/17-ПМТ.ОЧ

2023



ООО «ПроектИнжиниринг»

ПРОЕКТ ПЛАНИРОВКИ ТЕРРИТОРИИ ДЛЯ РАЗМЕЩЕНИЯ ЛИНЕЙНОГО ОБЪЕКТА КАПИТАЛЬНОГО СТРОИТЕЛЬСТВА:

«Строительство сетей электроснабжения для обеспечения электроснабжением земельных участков, расположенных по ул. Парковая, ул. Планерная, ул. Профессора Ненарокова, ул. Воинов-Интернационалистов, ул. 300-летия флота, ул. Рябиновая, ул. Студенческая, ул. Маршала Жукова, ул. Аэродромная, ул. Широкая, пер. Ростовский, ул. Ростовская в г. Павловске Воронежской области (п. Восточный-3) (ПИР)»

ТОМ III

ПРОЕКТ МЕЖЕВАНИЯ ТЕРРИТОРИИ ОСНОВНАЯ ЧАСТЬ

2023/05/17-ПМТ.ОЧ

Генеральный директор

Главный инженер проекта



Е.В. Хорошев

В.Н. Школьников

2023



ООО «ПроектИнжиниринг»

ПРОЕКТ ПЛАНИРОВКИ ТЕРРИТОРИИ ДЛЯ РАЗМЕЩЕНИЯ ЛИНЕЙНОГО ОБЪЕКТА КАПИТАЛЬНОГО СТРОИТЕЛЬСТВА

«Строительство сетей электроснабжения для обеспечения электроснабжением земельных участков, расположенных по ул. Парковая, ул. Планерная, ул. Профессора Ненарокова, ул. Воинов-Интернационалистов, ул. 300-летия флота, ул. Рябиновая, ул. Студенческая, ул. Маршала Жукова, ул. Аэродромная, ул. Широкая, пер. Ростовский, ул. Ростовская в г. Павловске Воронежской области (п. Восточный-3) (ПИР)»

ТОМ III

ПРОЕКТ МЕЖЕВАНИЯ ТЕРРИТОРИИ.

ОСНОВНАЯ ЧАСТЬ

Раздел 1. Проект межевания территории.

Графическая часть

2023/05/17-ПМТ.ОЧ.ГЧ

Состав документации по планировке территории линейного объекта

Проект планировки территории для размещения линейного объекта капитального строительства «Строительство сетей электроснабжения для обеспечения электроснабжением земельных участков, расположенных по ул. Парковая, ул. Планерная, ул. Профессора Ненарокова, ул. Войнов-Интернационалистов, ул. 300-летия флота, ул. Рябиновая, ул. Студенческая, ул. Маршала Жукова, ул. Аэродромная, ул. Широкая, пер. Ростовский, ул. Ростовская в г. Павловске Воронежской области (п. Восточный-3) (ПИР)» состоит из двух частей:

– основная часть (подлежит утверждению) – включает в себя чертежи проекта планировки территории и пояснительную записку (Том 1);

– материалы по обоснованию проекта планировки территории - включают в себя материалы в графической форме и пояснительную записку (Том 2);

Проект межевания территории состоит из Основной части (Том 3) и Материалов по обоснованию (Том 4).

Том 1	Проект планировки территории. Основная часть
Раздел 1	Проект планировки территории. Графическая часть
Раздел 2	Проект планировки территории. Положение о размещении линейных объектов
Том 2	Проект планировки территории. Материалы по обоснованию проекта планировки территории
Раздел 3	Материалы по обоснованию проекта планировки территории. Графическая часть
Раздел 4	Материалы по обоснованию проекта планировки территории. Пояснительная записка
Том 3	Проект межевания территории. Основная часть
Раздел 1	Проект межевания территории. Графическая часть
Раздел 2	Проект межевания территории. Текстовая часть
Том 4	Проект межевания территории. Материалы по обоснованию проекта планировки территории
Раздел 3	Материалы по обоснованию проекта межевания территории. Графическая часть
Раздел 4	Материалы по обоснованию проекта межевания территории. Пояснительная записка

Взам. инв. №	
Полп. и дата	
Инв. № полп.	

Изм.	Кол.уч.	Лист	№ док.	Подпись	Дата	2023/05/17-ПМТ.ОЧ.С			
Выполнил	Журавлева				07.23	Строительство сетей электроснабжения для обеспечения электроснабжением земельных участков, расположенных по ул. Парковая, ул. Планерная, ул. Профессора Ненарокова, ул. Войнов-Интернационалистов, ул. 300-летия флота, ул. Рябиновая, ул. Студенческая, ул. Маршала Жукова, ул. Аэродромная, ул. Широкая, пер. Ростовский, ул. Ростовская в г. Павловске Воронежской области (п. Восточный-3) (ПИР)	Стадия	Лист	Листов
Проверил	Ерин				07.23		ПП	1	2
Н.контр.	Бирюкова				07.23		ООО«ПроектИнжиниринг»		
ГИП	Школьников				07.23				

Содержание


Том 3. Проект межевания территории. Основная часть

Оглавление	Стр.
Состав документации по планировке территории линейного объекта	2
Содержание	3
Раздел 1. Графическая часть	4
Чертеж межевания территории М 1:1000	5
Раздел 2. Текстовая часть	36
Общие данные	37
Проектные предложения по формированию земельных участков и их частей	44
Сведения о лесных участках, на которых планируется размещение линейного объекта	46
Ведомость координат поворотных точек границ образуемых земельных участков и их частей	46
Сведения о границах территории, применительно к которой осуществляется подготовка проекта межевания	58

Настоящий проект разработан коллективом ООО «ПроектИнжиниринг».

Взам. инв. №
Полп. и дата
Инв. № полп.

Изм.	Кол.уч.	Лист	№	Подпись	Дата	2023/05/17-ПМТ.ОЧ.С	Лист
							2

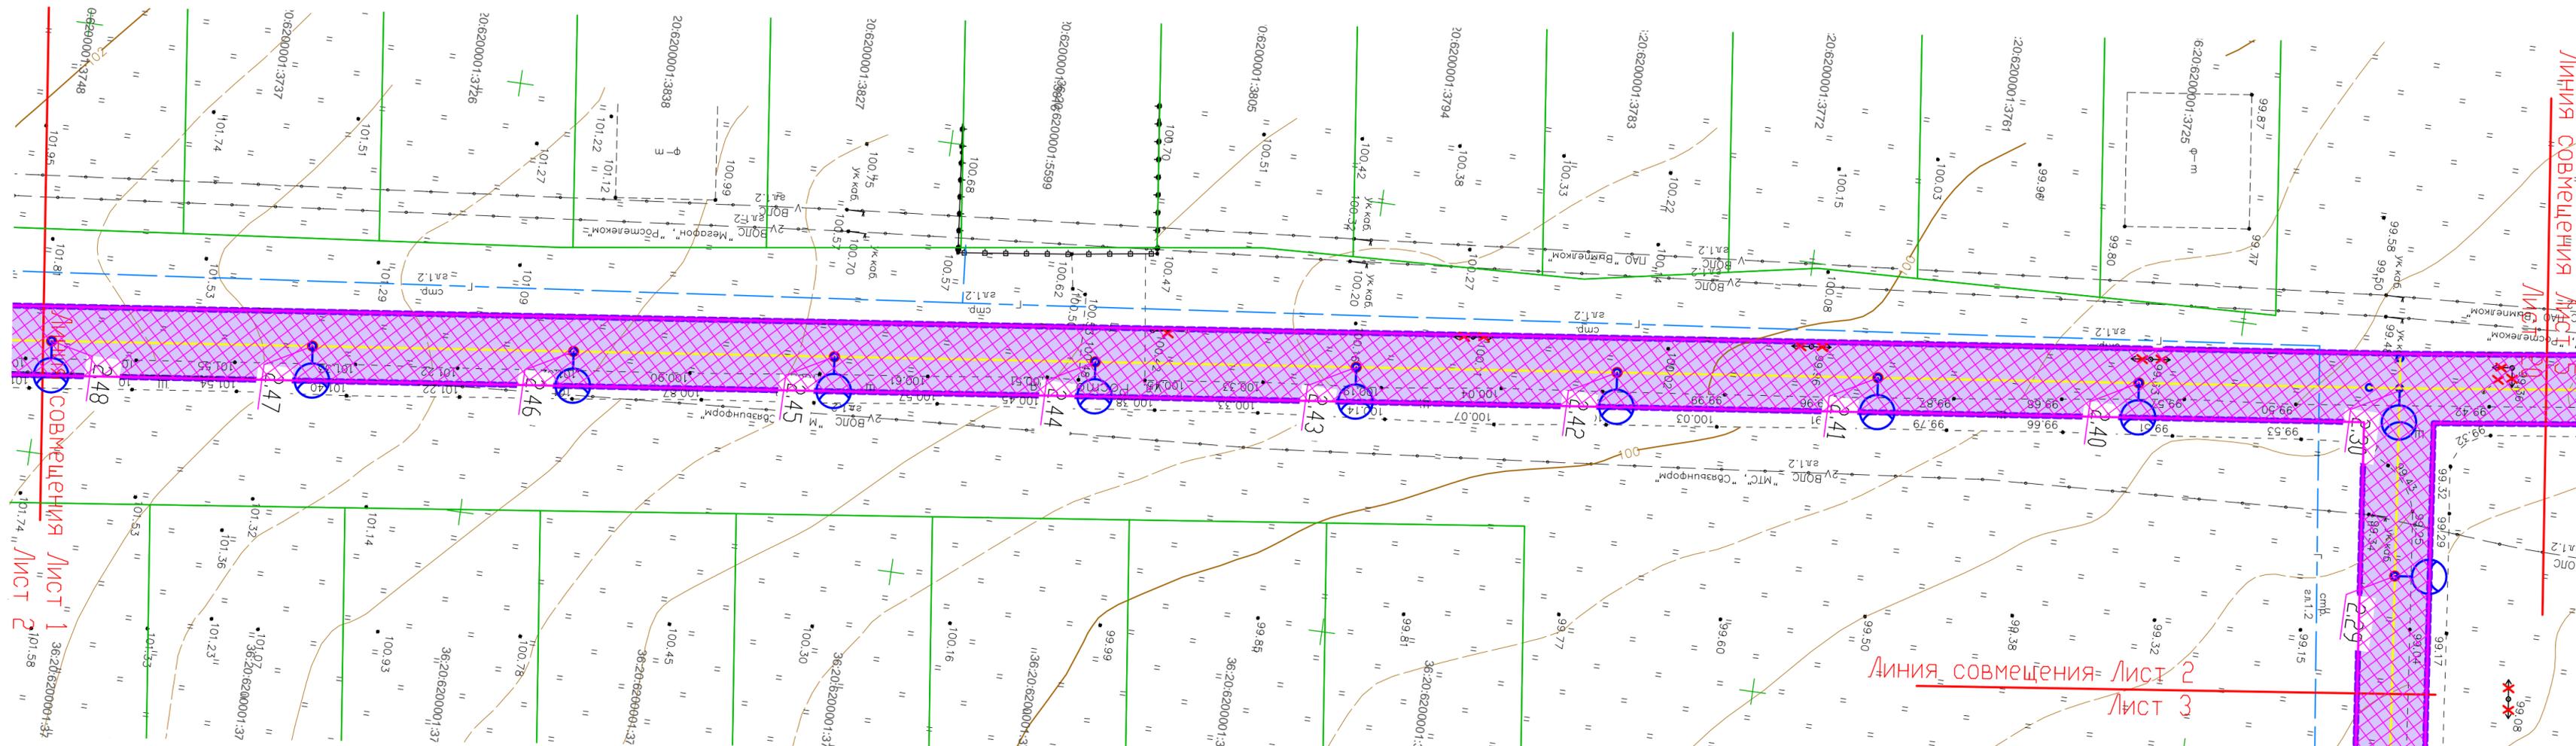

Линия совмещения Лист 1 Лист 2


Линия совмещения= Лист 2 Лист 3

Условные обозначения:

- — красные линии установленные
- - - — граница территорий, в отношении которой производится подготовка проекта планировки территории
- зона планируемого размещения линейного объекта
- V_2 — ось проектируемой кабельной линии КТ-10 кВ
- — ось проектируемой воздушной линии ВЛП-0,4 кВ
- — граница земельного участка, сведения о котором содержатся в ЕГРН
- 36:20:6200001:117 — кадастровый номер земельного участка
- обозначение земельного участка, планируемого к использованию без предоставления и установления сервитута
- обозначение образуемой части земельного участка, планируемого к использованию
- :3У1 — условный номер земельного участка, планируемого к использованию без предоставления и установления сервитута
- 36:20:6200001:171/чзУ1 — условный номер образуемой части земельного участка

2023/05/17-ПМТ.04.ГЧ							
«Строительство сетей электроснабжения для обеспечения электроснабжением земельных участков, расположенных по ул. Парковая, ул. Планерная, ул. Профессора Ненарокова, ул. Воинов-Интернационалистов, ул. 300-летия флота, ул. Рабиновича, ул. Студенческая, ул. Маршала Жукова, ул. Аэродромная, ул. Широкая, пер. Ростовский, ул. Ростовская в г. Павловске Воронежской области (п. Восточный-3) (ПНР)»							
Изм.	Кол.уч.	Лист № док.	Подпись	Дата	Раздел 1. Проект межевания территории. Графическая часть		
Разработал		Журавлева		07.23			
Проверил		Ерин		07.23			
Н.контр.		Бирюкова		07.23			
Чертеж межевания территории М 1:500					Стадия	Лист	Листов
					ПП	2	
					ООО "ПроектИнжиниринг"		


Согласовано:	
Взам. инб. N	
Погр. и дата	
Инб. N подл.	

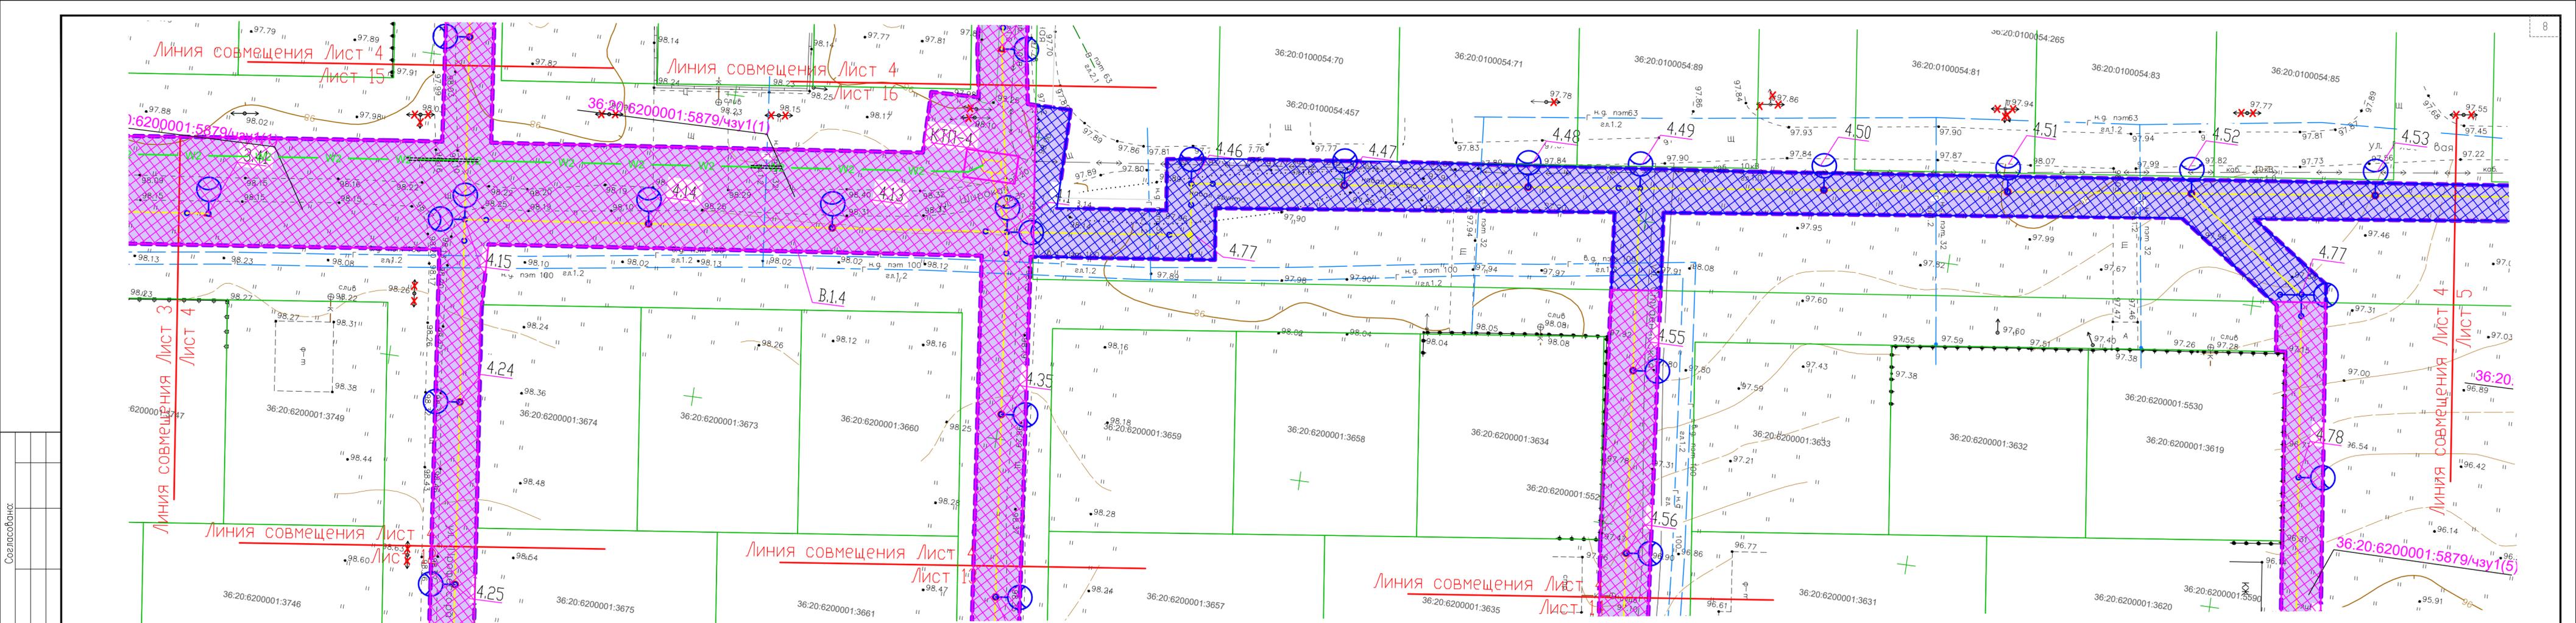

- Условные обозначения:**
- — красные линии установленные
 - — граница территорий, в отношении которой производится подготовка проекта планировки территории
 - зона планируемого размещения линейного объекта
 - W2 — ось проектируемой кабельной линии КЛ-10 кВ
 - — ось проектируемой воздушной линии ВЛП-0,4 кВ
 - — граница земельного участка, сведения о котором содержатся в ЕГРН
 - 36:20:6200001:117 — кадастровый номер земельного участка
 - обозначение земельного участка, планируемого к использованию без предоставления и установления сервитута
 - обозначение образуемой части земельного участка, планируемого к использованию
 - :ЗУ1 — условный номер земельного участка, планируемого к использованию без предоставления и установления сервитута
 - 36:20:6200001:171/чзУ1 — условный номер образуемой части земельного участка

2023/05/17 – ПМТ.04.Г4								
«Строительство сетей электроснабжения для обеспечения электроснабжением земельных участков, расположенных по ул. Парковая, ул. Планерная, ул. Профессора Ненарокова, ул. Военно-Интернационалистов, ул. 300-летия флота, ул. Рабиновича, ул. Студенческая, ул. Маршала Жукова, ул. Аэродромная, ул. Широкая, пер. Ростовский, ул. Ростовская в г. Павловске Воронежской области (п. Восточный-3) (ПМР)»								
Изм.	Кол.уч.	Лист № док.	Подпись	Дата	Раздел 1. Проект межевания территории Графическая часть	Стадия	Лист	Листов
Разработал	Журавлева	07.23	Ерин	07.23		ПП	4	
Проверил	Бирюкова	07.23						
Чертеж межевания территории М 1:500						ООО "ПроектИнжиниринг"		

Создано: _____
 Взам. инв. № _____
 Погр. и дата _____
 Инв. № подл. _____

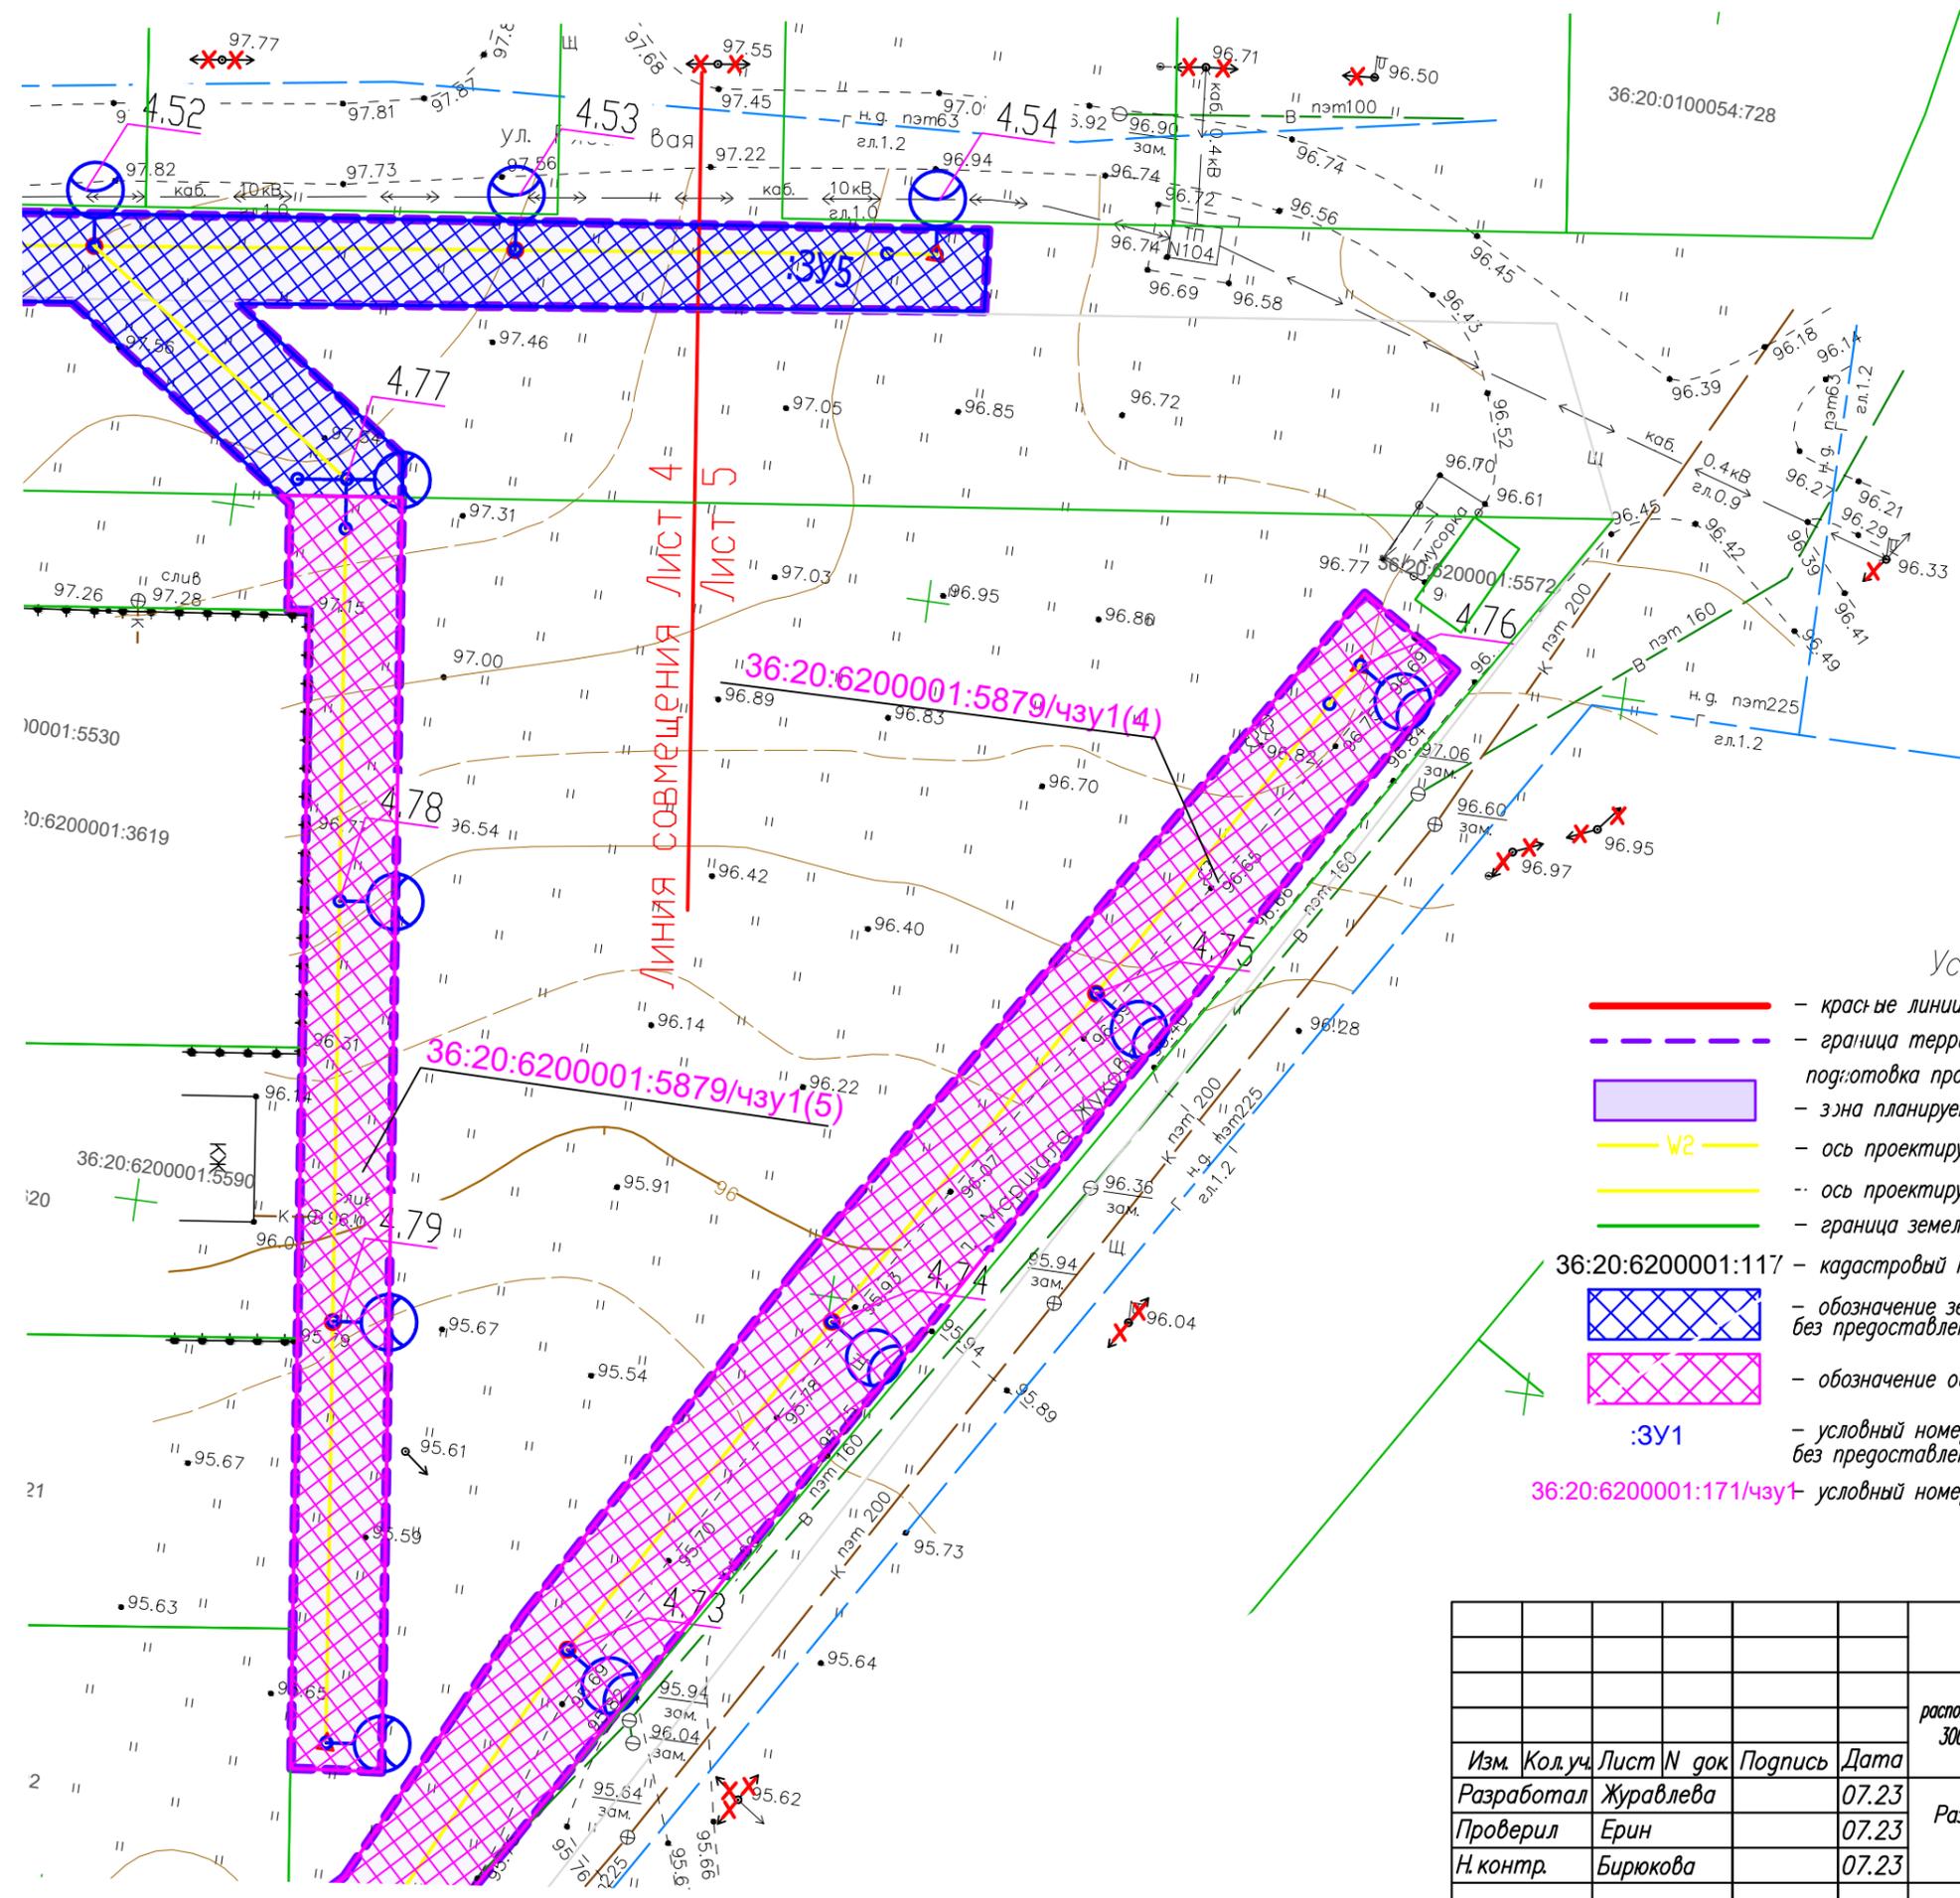


Условные обозначения:

- — красные линии установленные
- — граница территории, в отношении которой производится подготовка проекта планировки территории
- знака планируемого размещения линейного объекта
- W2 — ось проектируемой кабельной линии КЛ-10 кВ
- — ось проектируемой воздушной линии ВЛН-0,4 кВ
- — граница земельного участка, сведения о котором содержатся в ЕГРН
- 36:20:6200001:117 — кадастровый номер земельного участка
- обозначение земельного участка, планируемого к использованию без предоставления и установления сервитута
- обозначение образуемой части земельного участка, планируемого к использованию
- :ЗУ1 — условный номер земельного участка, планируемого к использованию без предоставления и установления сервитута
- 36:20:6200001:171/чзу1 — условный номер образуемой части земельного участка

Согласовано:

Инв. N подл.	Подп. и дата	Взам. инв. N	

2023/05/17—ПМТ.04.ГЧ				
<i>«Строительство сетей электроснабжения для обеспечения электроснабжением земельных участков, расположенных по ул. Парковая, ул. Планерная, ул. Профессора Ненарокова, ул. Воинов-Интернационалистов, ул. 300-летия флота, ул. Рабиновича, ул. Студенческая, ул. Маршала Жукова, ул. Аэродромная, ул. Широкая, пер. Ростовский, ул. Ростовская в г. Павловске Воронежской области (п. Восточный-3) (ПИР)»</i>				
Изм.	Кол.уч.	Лист N док.	Подпись	Дата
Разработал	Журавлева			07.23
Проверил	Ерин			07.23
Н. контр.	Бирюкова			07.23
Раздел 1. Проект межевания территории. Графическая часть				Стадия ПП
Чертёж межевания территории М 1:500				Лист 5
Листов				Листов
000 "ПроектИнжиниринг"				Листов

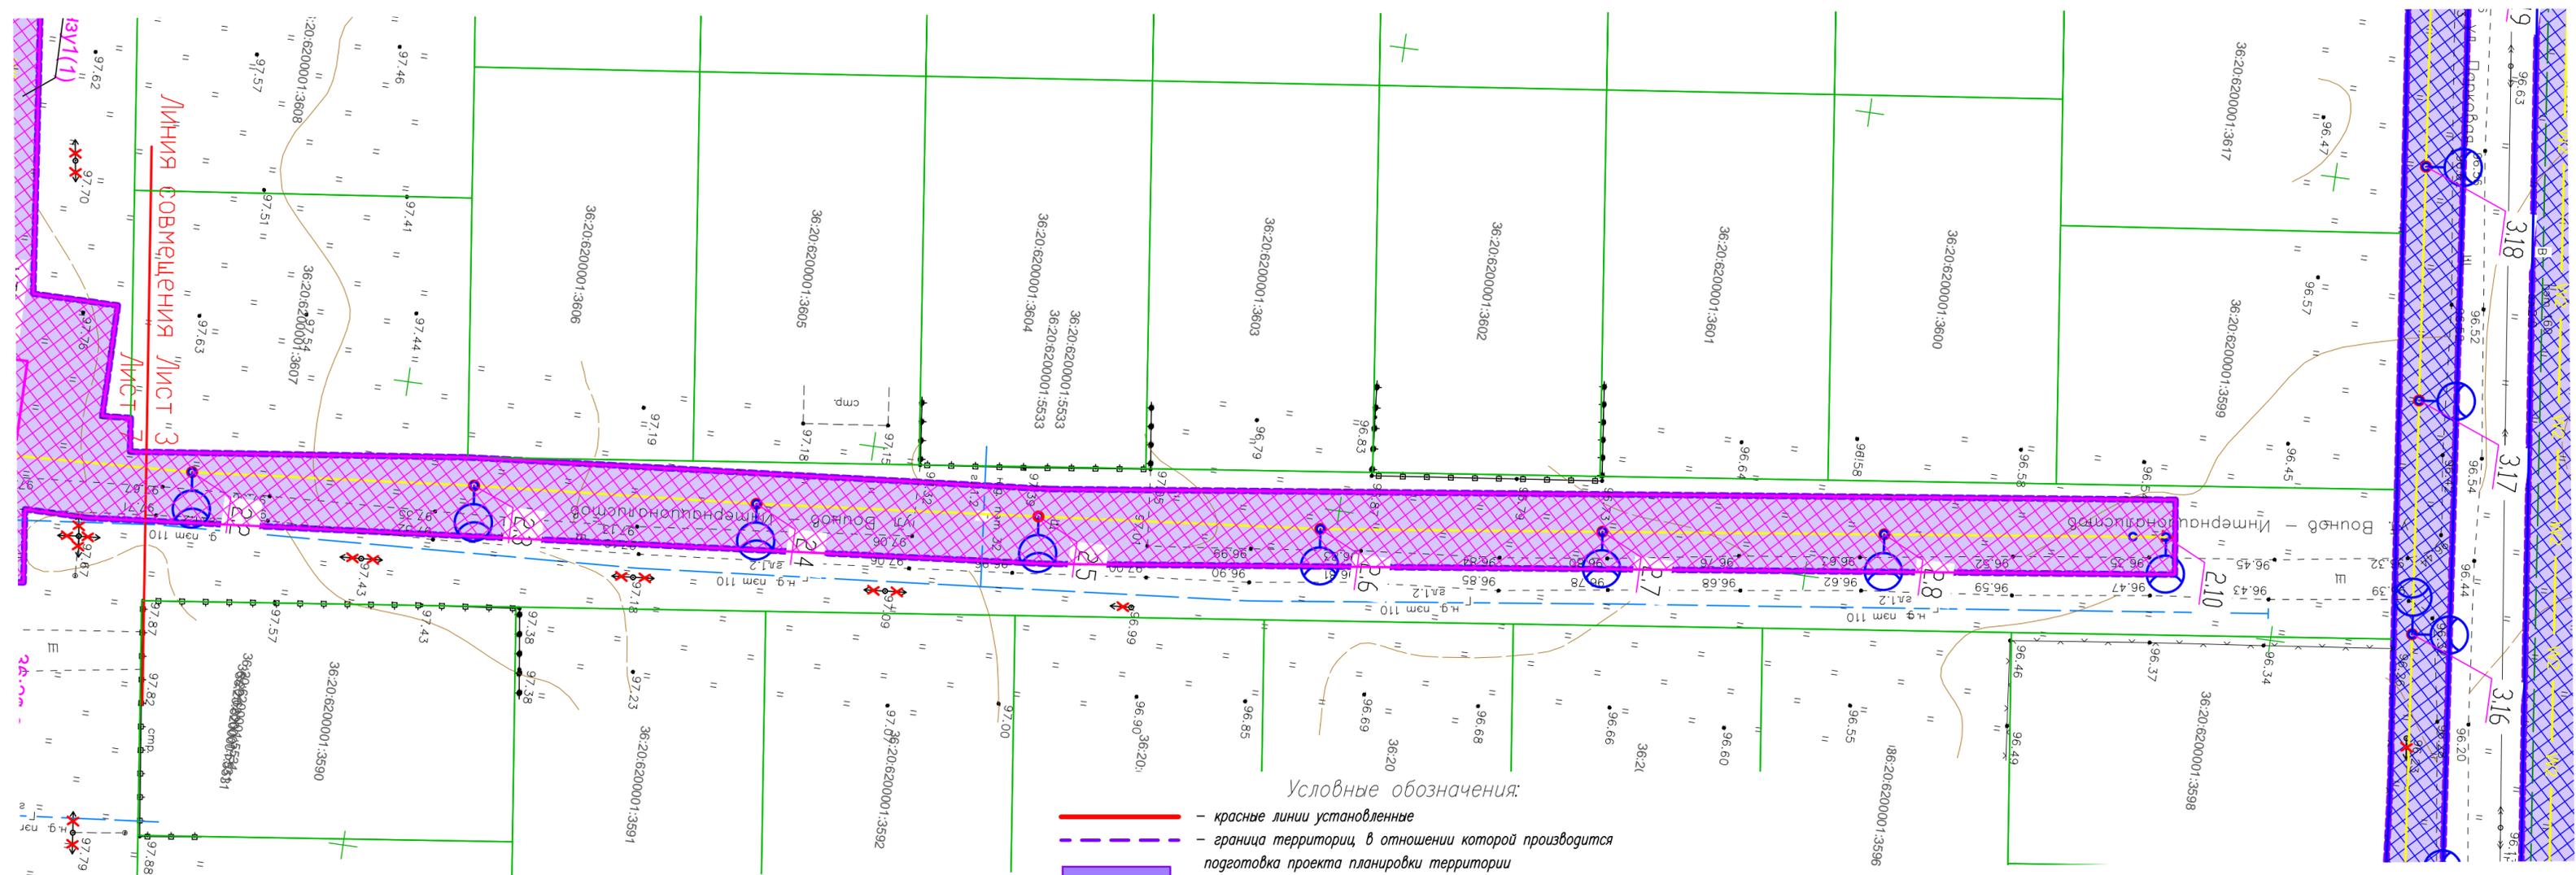

- Условные обозначения:**
- — красные линии установленные
 - - - — граница территории, в отношении которой производится подготовка проекта планировки территории
 - зона планируемого размещения линейного объекта
 - W2 — ось проектируемой кабельной линии КЛ-10 кВ
 - — ось проектируемой воздушной линии ВЛИ-0,4 кВ
 - — граница земельного участка, сведения о котором содержатся в ЕГРН
 - 36:20:6200001:117 — кадастровый номер земельного участка
 - обозначение земельного участка, планируемого к использованию без предоставления и установления сервитута
 - обозначение образуемой части земельного участка, планируемого к использованию
 - :3У1 — условный номер земельного участка, планируемого к использованию без предоставления и установления сервитута
 - 36:20:6200001:171/чзУ1 — условный номер образуемой части земельного участка

2023/05/17-ПМТ.04.ГЧ				
«Строительство сетей электроснабжения для обеспечения электроснабжением земельных участков, расположенных по ул. Парковая, ул. Планерная, ул. Профессора Ненарокова, ул. Воинов-Интернационалистов, ул. 300-летия флота, ул. Рабиновича, ул. Студенческая, ул. Маршала Жукова, ул. Аэродромная, ул. Широкая, пер. Ростовский, ул. Ростовская в г. Павловске Воронежской области (п. Восточный-3) (ПИР)»				
Изм.	Кол.уч.	Лист № док.	Подпись	Дата
Разработал	Журавлева	07.23		
Проверил	Ерин	07.23		
Н. контр.	Бирюкова	07.23		
Раздел 1. Проект межевания территории. Графическая часть			Стадия	Лист
			ПП	7
Чертеж межевания территории М 1:500			ООО "ПроектИнжиниринг"	

Инв. N подл.	Взам. инв. N	Погр. и дата	Согласовано:	



- Условные обозначения:
- — красные линии установленные
 - - - — граница территории, в отношении которой производится подготовка проекта планировки территории
 - зона планируемого размещения линейного объекта
 - W2 — — ось проектируемой кабельной линии КЛ-10 кВ
 - — ось проектируемой воздушной линии ВЛИ-0,4 кВ
 - — граница земельного участка, сведения о котором содержатся в ЕГРН
 - 36:20:6200001:117 — кадастровый номер земельного участка
 - обозначение земельного участка, планируемого к использованию без предоставления и установления сервитута
 - обозначение образуемой части земельного участка, планируемого к использованию
 - :ЗУ1 — условный номер земельного участка, планируемого к использованию без предоставления и установления сервитута
 - 36:20:6200001:171/чзУ1 — условный номер образуемой части земельного участка

2023/05/17-ПМТ.04.ГЧ											
«Строительство сетей электроснабжения для обеспечения электроснабжением земельных участков, расположенных по ул. Парковая, ул. Планерная, ул. Профессора Ненарокова, ул. Воинов-Интернационалистов, ул. 300-летия флота, ул. Рабиновича, ул. Студенческая, ул. Маршала Жукова, ул. Аэродромная, ул. Широкая, пер. Ростовский, ул. Ростовская в г. Павловске Воронежской области (п. Восточный-3) (ПИР)»											
Изм.	Кол.уч.	Лист № док.	Подпись	Дата	Раздел 1. Проект межевания территории. Графическая часть						
Разработал	Журавлева			07.23							
Проверил	Ерин			07.23							
Н.контр.	Бирюкова			07.23							
Чертеж межевания территории М 1:500					<table border="1"> <tr> <td>Стадия</td> <td>Лист</td> <td>Листов</td> </tr> <tr> <td>ПП</td> <td>10</td> <td></td> </tr> </table>	Стадия	Лист	Листов	ПП	10	
Стадия	Лист	Листов									
ПП	10										
ООО "ПроектИнжиниринг"											

Согласовано:	
Инв. N подл.	
Погр. и дата	
Взам. инв. N	




Условные обозначения:

- — красные линии установленные
- - - — граница территорий, в отношении которой производится подготовка проекта планировки территории
- зона планируемого размещения линейного объекта
- W2 — — ось проектируемой кабельной линии КП-10 кВ
- — ось проектируемой воздушной линии ВЛИ-0,4 кВ
- — граница земельного участка, сведения о котором содержатся в ЕГРН
- 36:20:6200001:117 — кадастровый номер земельного участка
- обозначение земельного участка, планируемого к использованию без предоставления и установления сервитута
- обозначение образуемой части земельного участка, планируемого к использованию
- :ЗУ1 — условный номер земельного участка, планируемого к использованию без предоставления и установления сервитута
- 36:20:6200001:171/чзУ1 — условный номер образуемой части земельного участка

Согласовано:	
Инв. N подл.	
Погр. и дата	
Взам. инв. N	

2023/05/17-ПМТ.04.ГЧ							
«Строительство сетей электроснабжения для обеспечения электроснабжением земельных участков, расположенных по ул. Парковая, ул. Планерная, ул. Профессора Ненарокова, ул. Воинов-Интернационалистов, ул. 300-летия флота, ул. Рабиновича, ул. Студенческая, ул. Маршала Жукова, ул. Аэродромная, ул. Широкая, пер. Ростовский, ул. Ростовская в г. Павловске Воронежской области (п. Восточный-3) (ПИР)»							
Изм.	Кол.уч.	Лист N док	Подпись	Дата	Раздел 1. Проект межевания территории. Графическая часть		
Разработал	Журавлева			07.23			
Проверил	Ерин			07.23			
Н.контр.	Бирюкова			07.23			
Чертеж межевания территории М 1:500					Стадия	Лист	Листов
					ПП	11	
					ООО "ПроектИнжиниринг"		

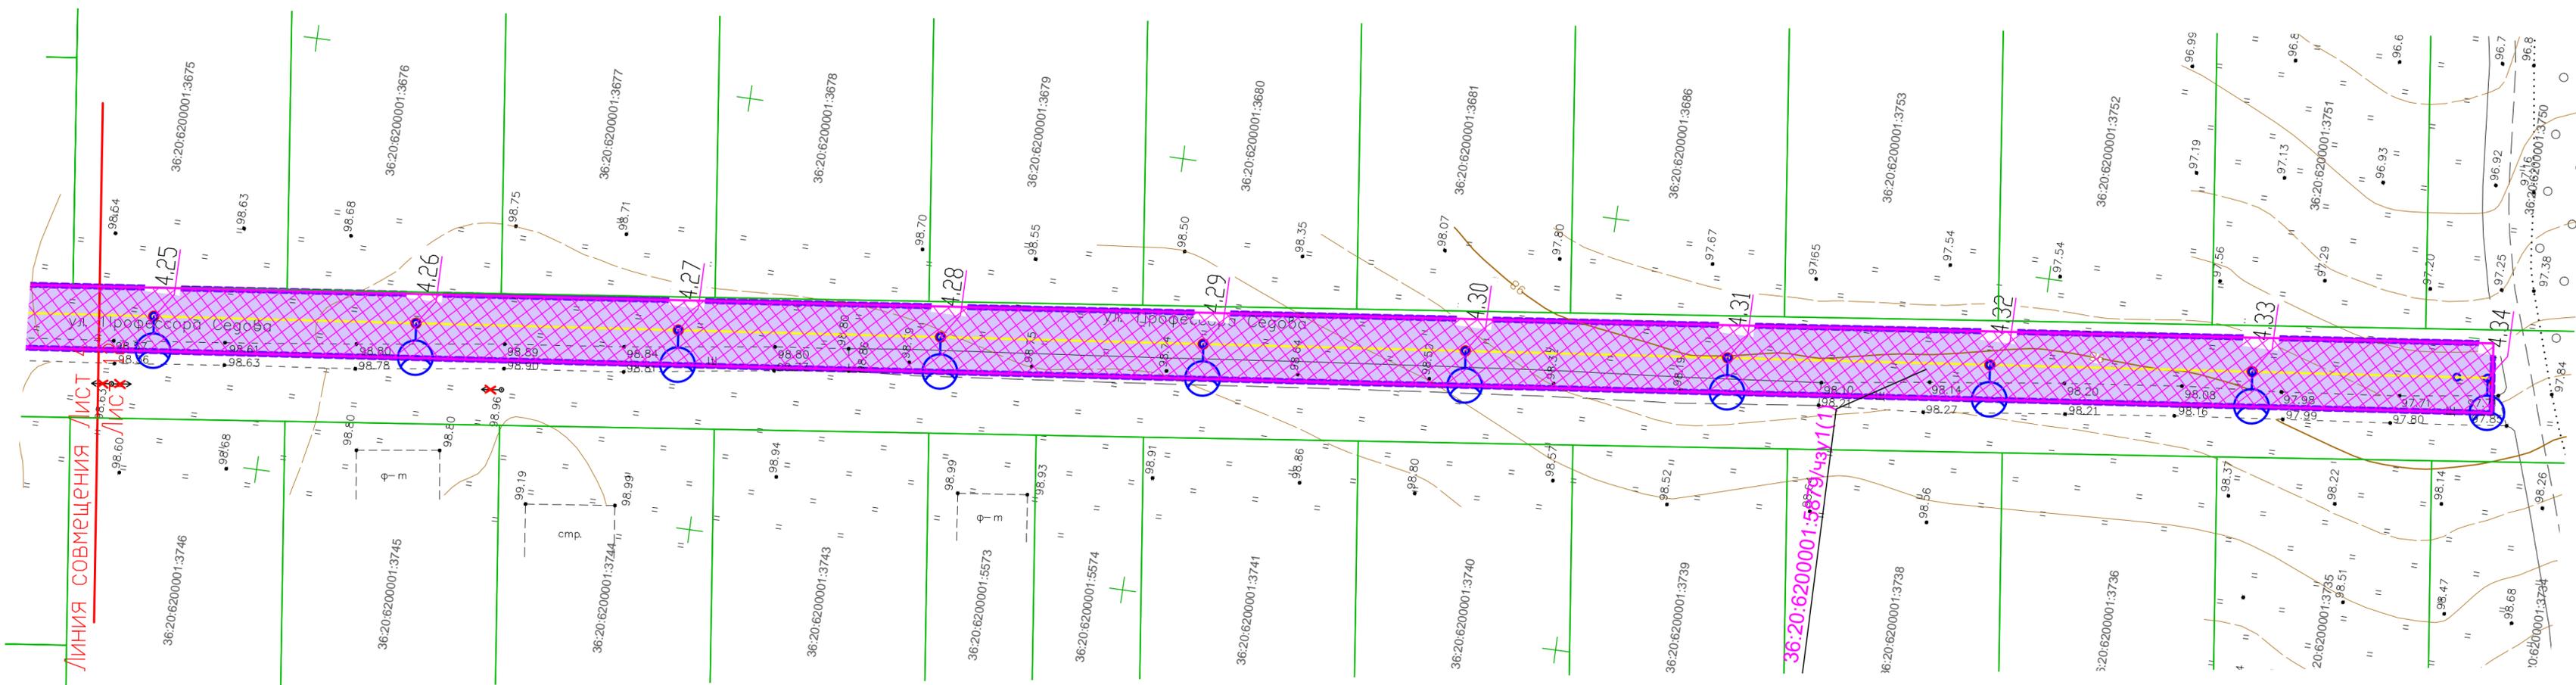


Условные обозначения:

- — красные линии установленные
- - - — граница территорий, в отношении которой производится подготовка проекта планировки территории
- зона планируемого размещения линейного объекта
- W2 — ось проектируемой кабельной линии КЛ-10 кВ
- — ось проектируемой воздушной линии ВЛЛ-0,4 кВ
- — граница земельного участка, сведения о котором содержатся в ЕГРН
- 36:20:6200001:117 — кадастровый номер земельного участка
- обозначение земельного участка, планируемого к использованию без предоставления и установления сервитута
- обозначение образуемой части земельного участка, планируемого к использованию
- :3У1 — условный номер земельного участка, планируемого к использованию без предоставления и установления сервитута
- 36:20:6200001:171/чзУ — условный номер образуемой части земельного участка

Согласовано:	
Инв. N подл.	
Погр. и дата	
Взам. инв. N	

2023/05/17-ПМТ.04.ГЧ							
«Строительство сетей электроснабжения для обеспечения электроснабжением земельных участков, расположенных по ул. Парковая, ул. Планерная, ул. Профессора Ненарокова, ул. Воинов-Интернационалистов, ул. 300-летия флота, ул. Рабиновича, ул. Студенческая, ул. Маршала Жукова, ул. Аэродромная, ул. Широкая, пер. Ростовский, ул. Ростовская в г. Павловске Воронежской области (п. Восточный-3) (ПИР)»							
Изм.	Кол.уч.	Лист N док.	Подпись	Дата	Раздел 1. Проект межевания территории. Графическая часть		
Разработал		Журавлева		07.23			
Проверил		Ерин		07.23			
Н.контр.		Бирюкова		07.23			
Чертеж межевания территории М 1:500					Стадия	Лист	Листов
					ПП	12	
					ООО "ПроектИнжиниринг"		

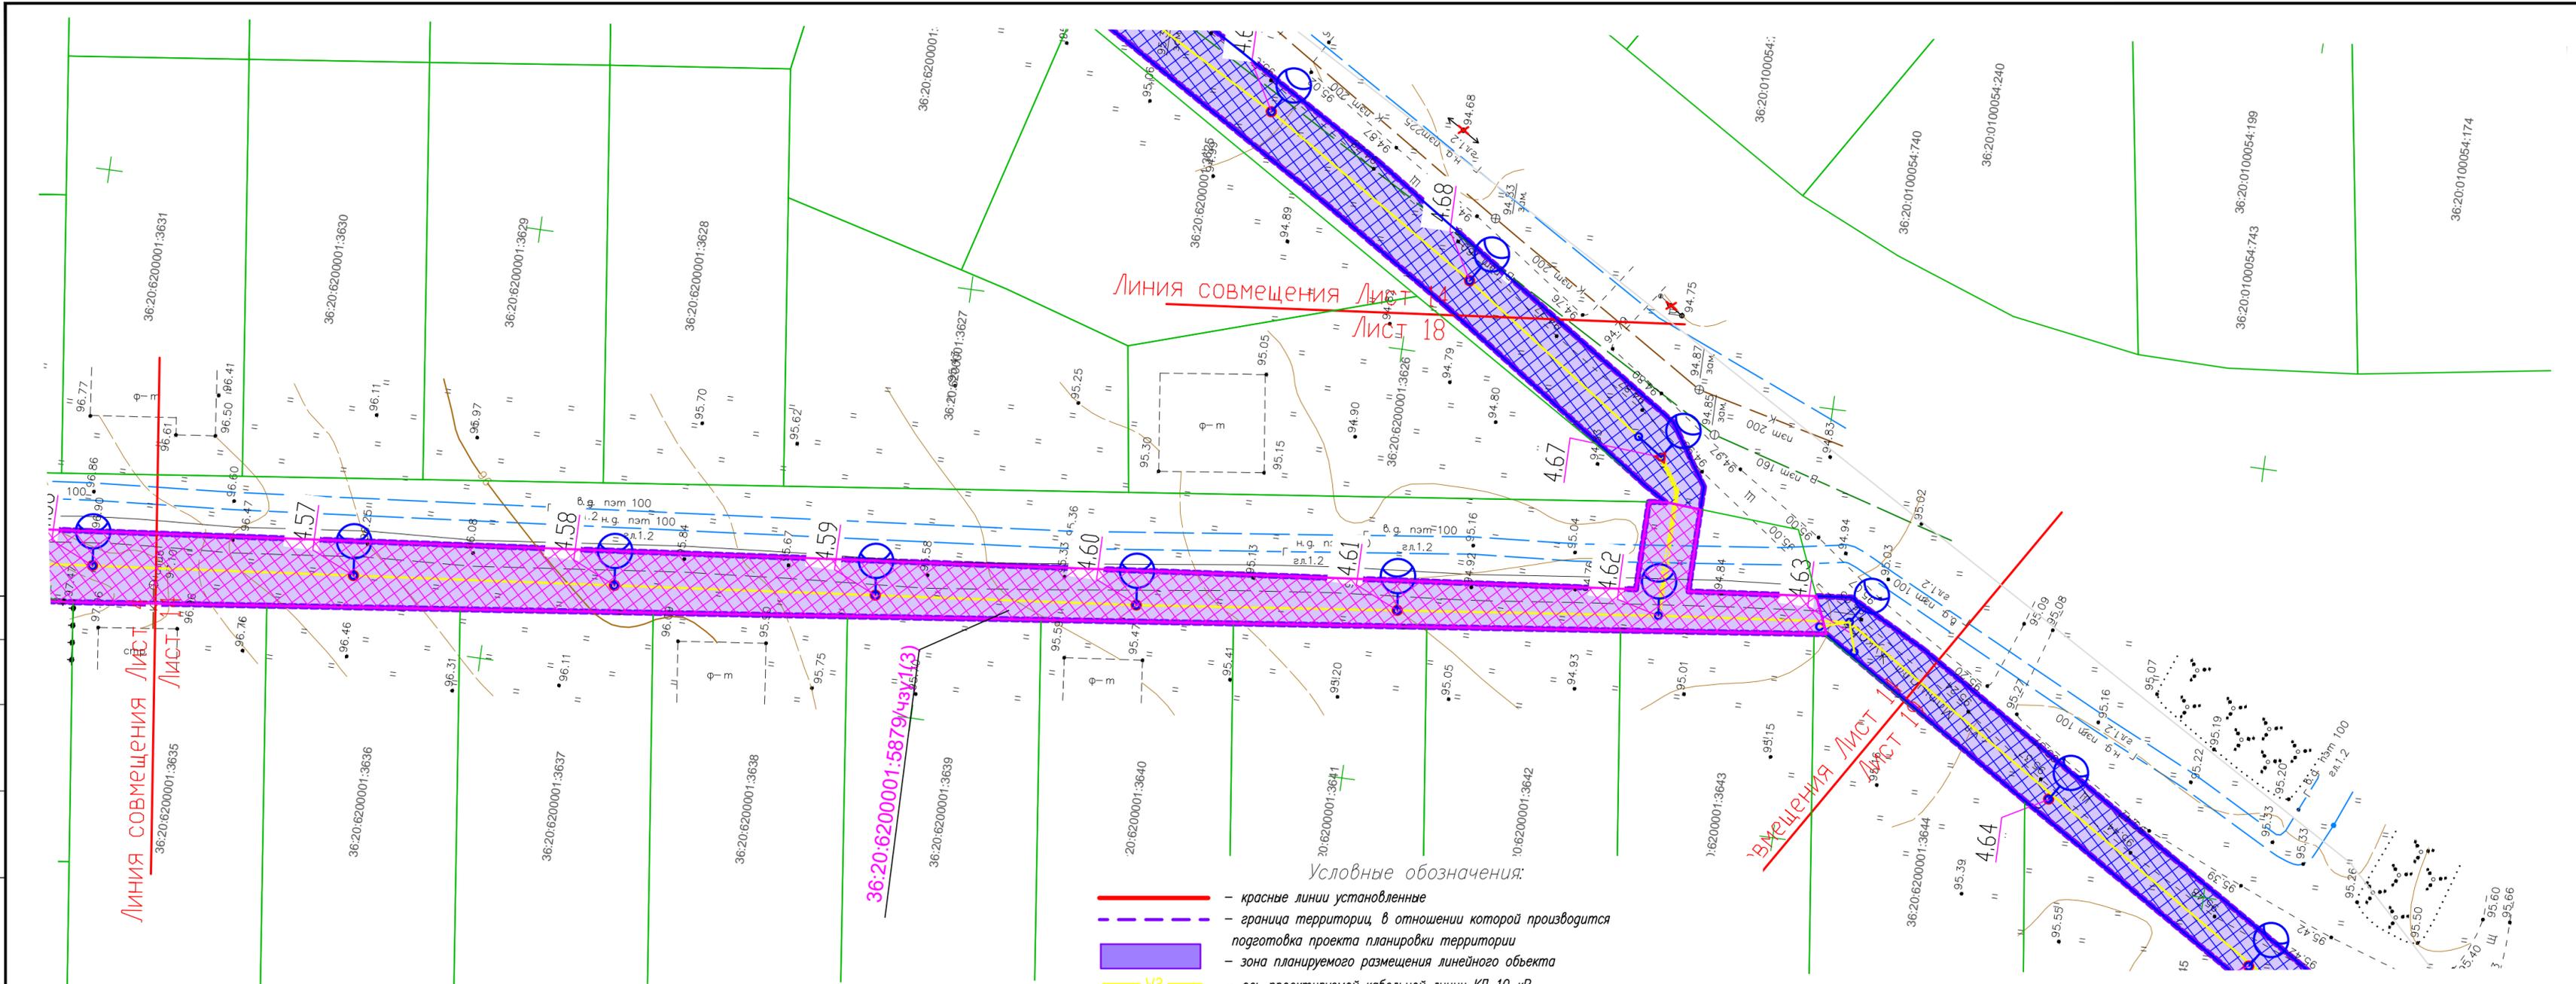


Линия совмещения Лист 1
Лист 18

Линия совмещения Лист 1
Лист 11

- Условные обозначения:
- — красные линии установленные
 - - - — граница территории, в отношении которой производится подготовка проекта планировки территории
 - зона планируемого размещения линейного объекта
 - W2 — ось проектируемой кабельной линии КЛ-10 кВ
 - — ось проектируемой воздушной линии ВЛИ-0,4 кВ
 - — граница земельного участка, сведения о котором содержатся в ЕГРН
 - 36:20:6200001:117 — кадастровый номер земельного участка
 - обозначение земельного участка, планируемого к использованию без предоставления и установления сервитута
 - обозначение образуемой части земельного участка, планируемого к использованию
 - :3У1 — условный номер земельного участка, планируемого к использованию без предоставления и установления сервитута
 - 36:20:6200001:171/чзУ1 — условный номер образуемой части земельного участка

Инв. N подл.	Погр. и дата	Взам. инв. N	Согласована:


2023/05/17-ПМТ.04.ГЧ				
«Строительство сетей электроснабжения для обеспечения электроснабжением земельных участков, расположенных по ул. Парковая, ул. Планерная, ул. Профессора Ненарокова, ул. Воинов-Интернационалистов, ул. 300-летия флота, ул. Рабиновича, ул. Студенческая, ул. Маршала Жукова, ул. Аэродромная, ул. Широкая, пер. Ростовский, ул. Ростовская в г. Павловске Воронежской области (п. Восточный-3) (ПИР)»				
Изм.	Кол.уч.	Лист N док.	Подпись	Дата
Разработал	Журавлева			07.23
Проверил	Ерин			07.23
Н.контр.	Бирюкова			07.23
Раздел 1. Проект межевания территории. Графическая часть			Стадия	Лист
Чертеж межевания территории М 1:500			ПП	14
ООО "ПроектИнжиниринг"				

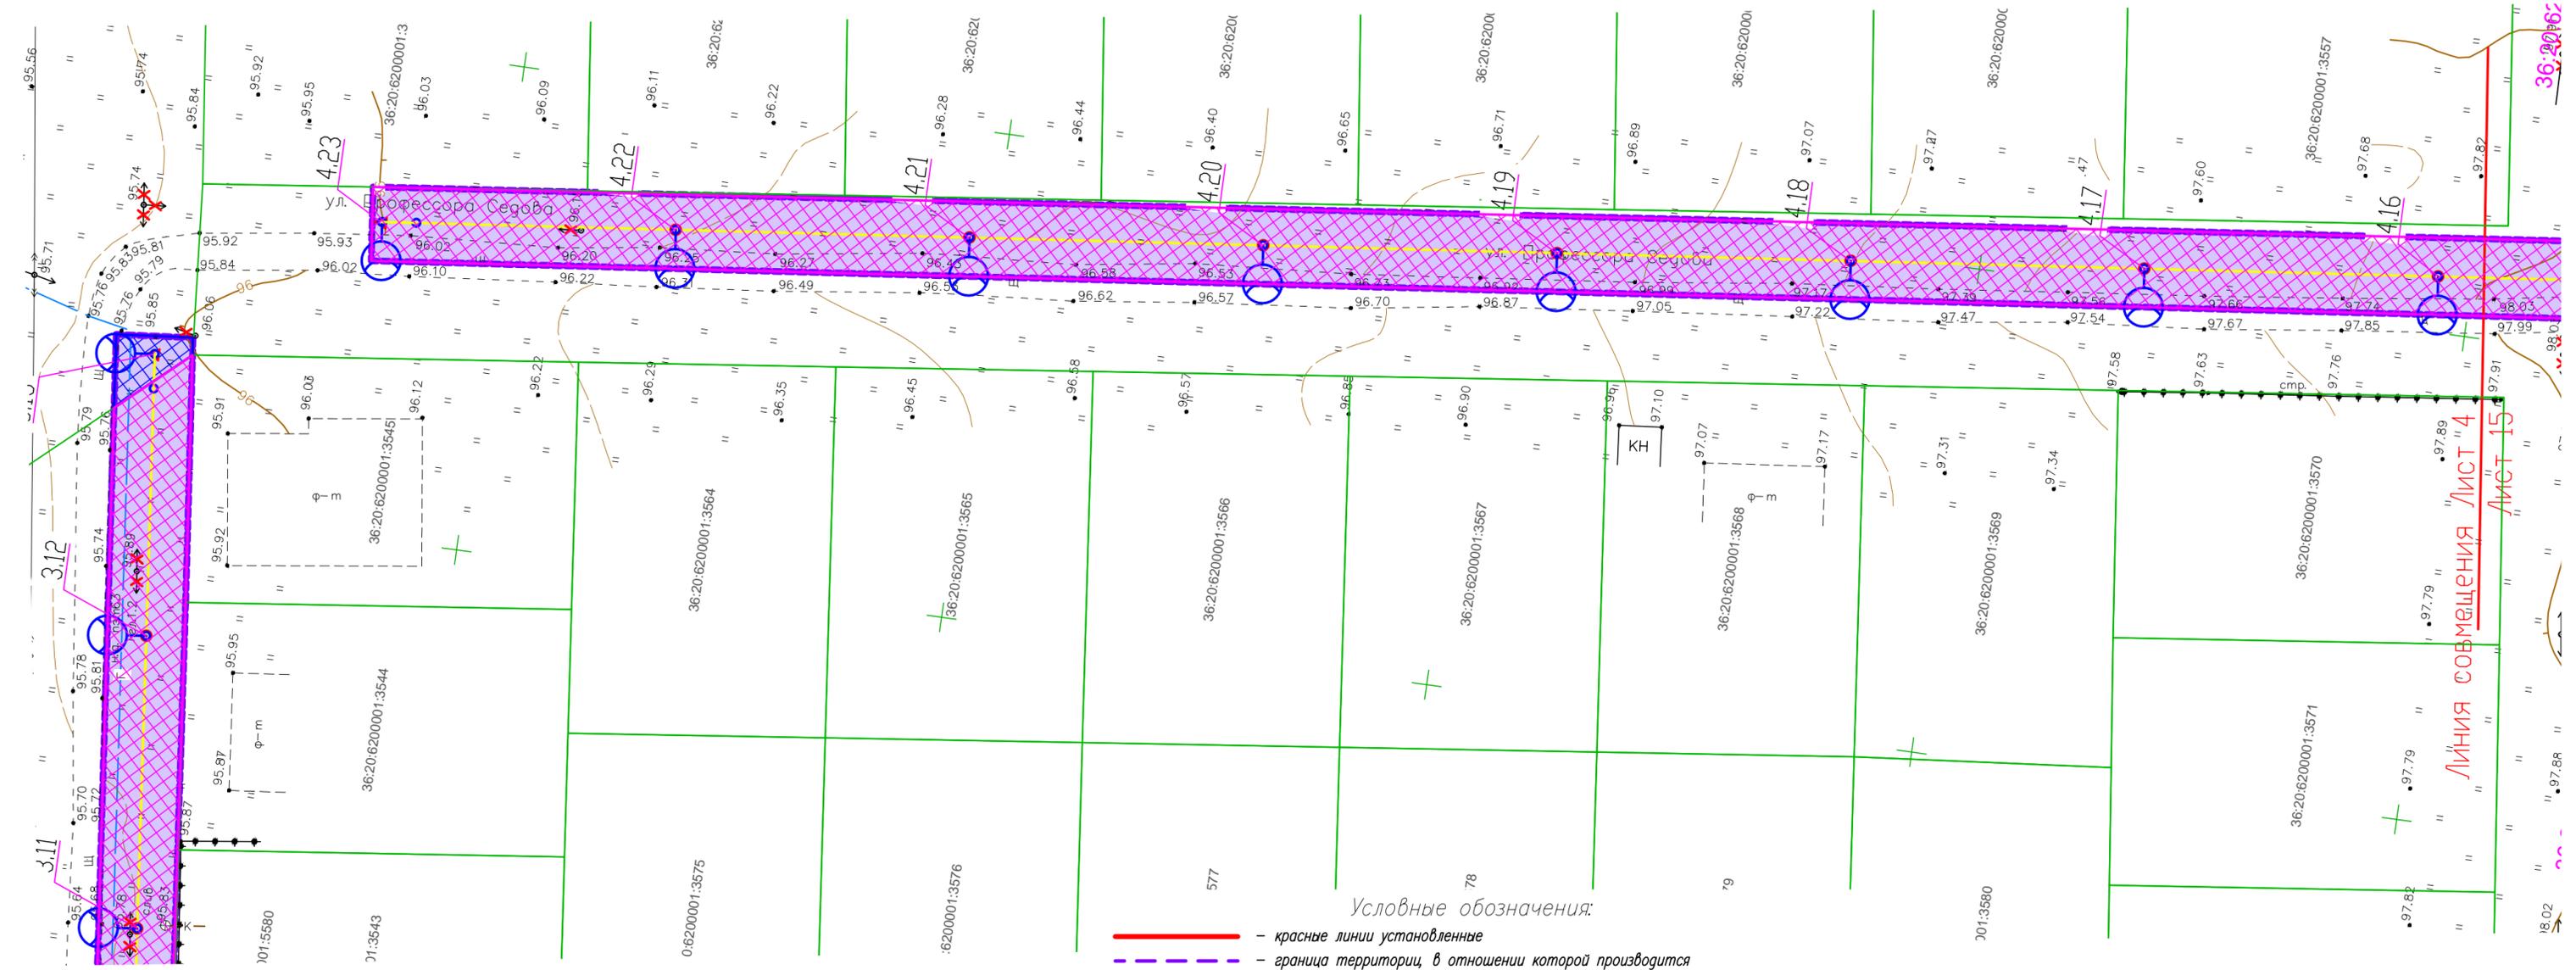

- Условные обозначения:**
- — красные линии установленные
 - - - — граница территории, в отношении которой производится подготовка проекта планировки территории
 - зона планируемого размещения линейного объекта
 - W2 — — ось проектируемой кабельной линии КЛ-10 кВ
 - — ось проектируемой воздушной линии ВЛП-0,4 кВ
 - — граница земельного участка, сведения о котором содержатся в ЕГРН
 - 36:20:6200001:117 — кадастровый номер земельного участка
 - обозначение земельного участка, планируемого к использованию без предоставления и установления сервитута
 - обозначение образуемой части земельного участка, планируемого к использованию
 - :3У1 — условный номер земельного участка, планируемого к использованию без предоставления и установления сервитута
 - 36:20:6200001:171/чзУ1 — условный номер образуемой части земельного участка

2023/05/17 – ПМТ.04.ГЧ					
«Строительство сетей электроснабжения для обеспечения электроснабжением земельных участков, расположенных по ул. Парковая, ул. Планерная, ул. Профессора Ненарокова, ул. Воинов-Интернационалистов, ул. 300-летия флота, ул. Рабиновича, ул. Студенческая, ул. Маршала Жукова, ул. Аэродромная, ул. Широкая, пер. Ростовский, ул. Ростовская в г. Павловске Воронежской области (п. Восточный-3) (ПИР)»					
Изм.	Кол.уч.	Лист № док.	Подпись	Дата	Раздел 1. Проект межевания территории. Графическая часть
Разработал	Журавлева			07.23	
Проверил	Ерин			07.23	
Н.контр.	Бирюкова			07.23	
Чертеж межевания территории М 1:500					Стадия ПП
					Лист 15
					Листов
ООО "ПроектИнжиниринг"					

Инв. N подл.	Взам. инв. N	Погр. и дата	Согласовано:	

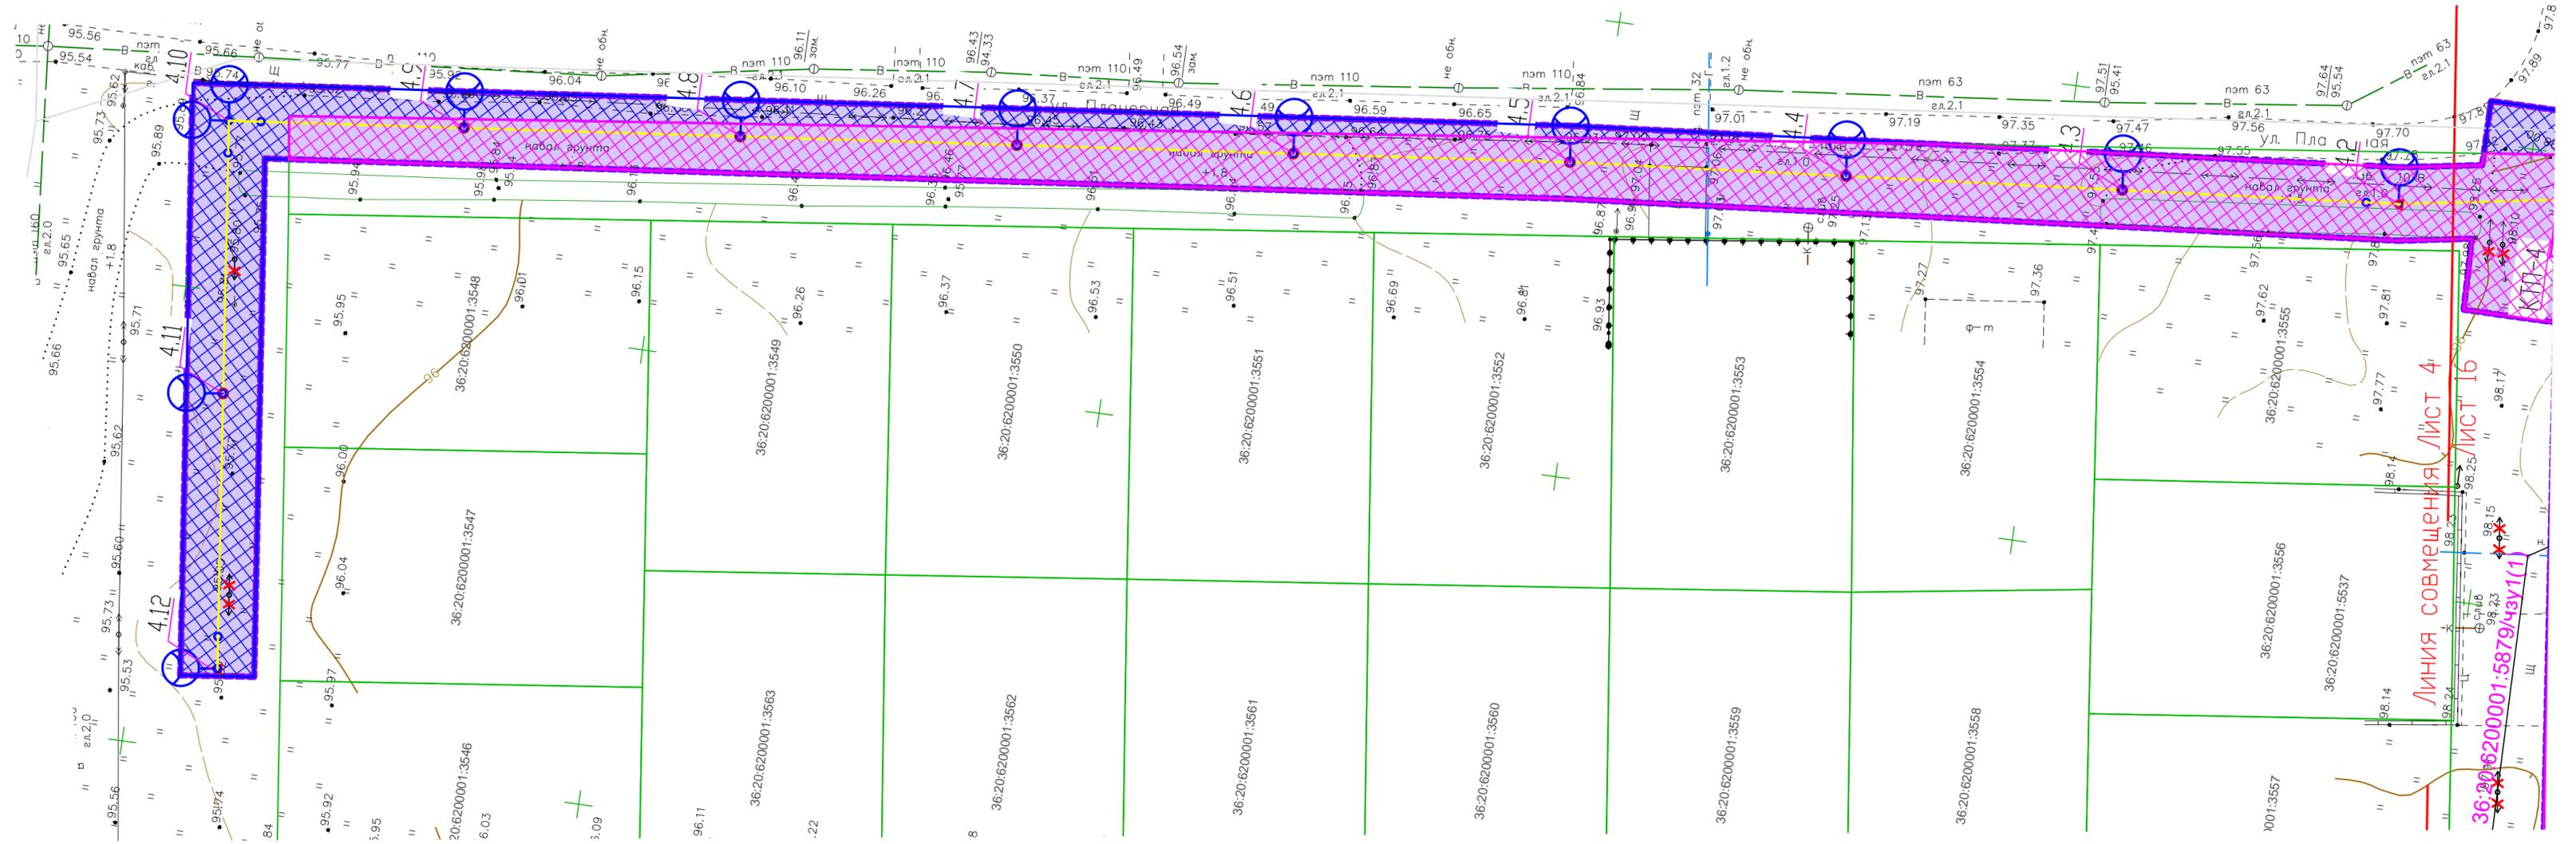


- Условные обозначения:**
- — красные линии установленные
 - - - — граница территории, в отношении которой производится подготовка проекта планировки территории
 - зона планируемого размещения линейного объекта
 - W2 — — ось проектируемой кабельной линии КП-10 кВ
 - — ось проектируемой воздушной линии ВЛИ-0,4 кВ
 - — граница земельного участка, сведения о котором содержатся в ЕГРН
 - 36:20:6200001:117 — кадастровый номер земельного участка
 - обозначение земельного участка, планируемого к использованию без предоставления и установления сервитута
 - обозначение образуемой части земельного участка, планируемого к использованию
 - :ЗУ1 — условный номер земельного участка, планируемого к использованию без предоставления и установления сервитута
 - 36:20:6200001:171/чзУ1 — условный номер образуемой части земельного участка

2023/05/17 – ПМТ.04.ГЧ											
«Строительство сетей электроснабжения для обеспечения электроснабжением земельных участков, расположенных по ул. Парковая, ул. Планерная, ул. Профессора Ненарокова, ул. Воинов-Интернационалистов, ул. 300-летия флота, ул. Рабиновича, ул. Студенческая, ул. Маршала Жукова, ул. Аэродромная, ул. Широкая, пер. Ростовский, ул. Ростовская в г. Павловске Воронежской области (п. Восточный-3) (ПИР)»											
Изм.	Кол.уч.	Лист № док.	Подпись	Дата							
Разработал	Журавлева			07.23	Раздел 1. Проект межевания территории. Графическая часть						
Проверил	Ерин			07.23							
Н.контр.	Бирюкова			07.23							
Чертеж межевания территории М 1:500					<table border="1" style="width: 100%; border-collapse: collapse;"> <tr> <td style="width: 33%;">Стадия</td> <td style="width: 33%;">Лист</td> <td style="width: 33%;">Листов</td> </tr> <tr> <td>ПП</td> <td>16</td> <td></td> </tr> </table>	Стадия	Лист	Листов	ПП	16	
Стадия	Лист	Листов									
ПП	16										
ООО "ПроектИнжиниринг"											

Инв. № подл.	Полн. и дата	Взам. инв. №	


Согласовано:

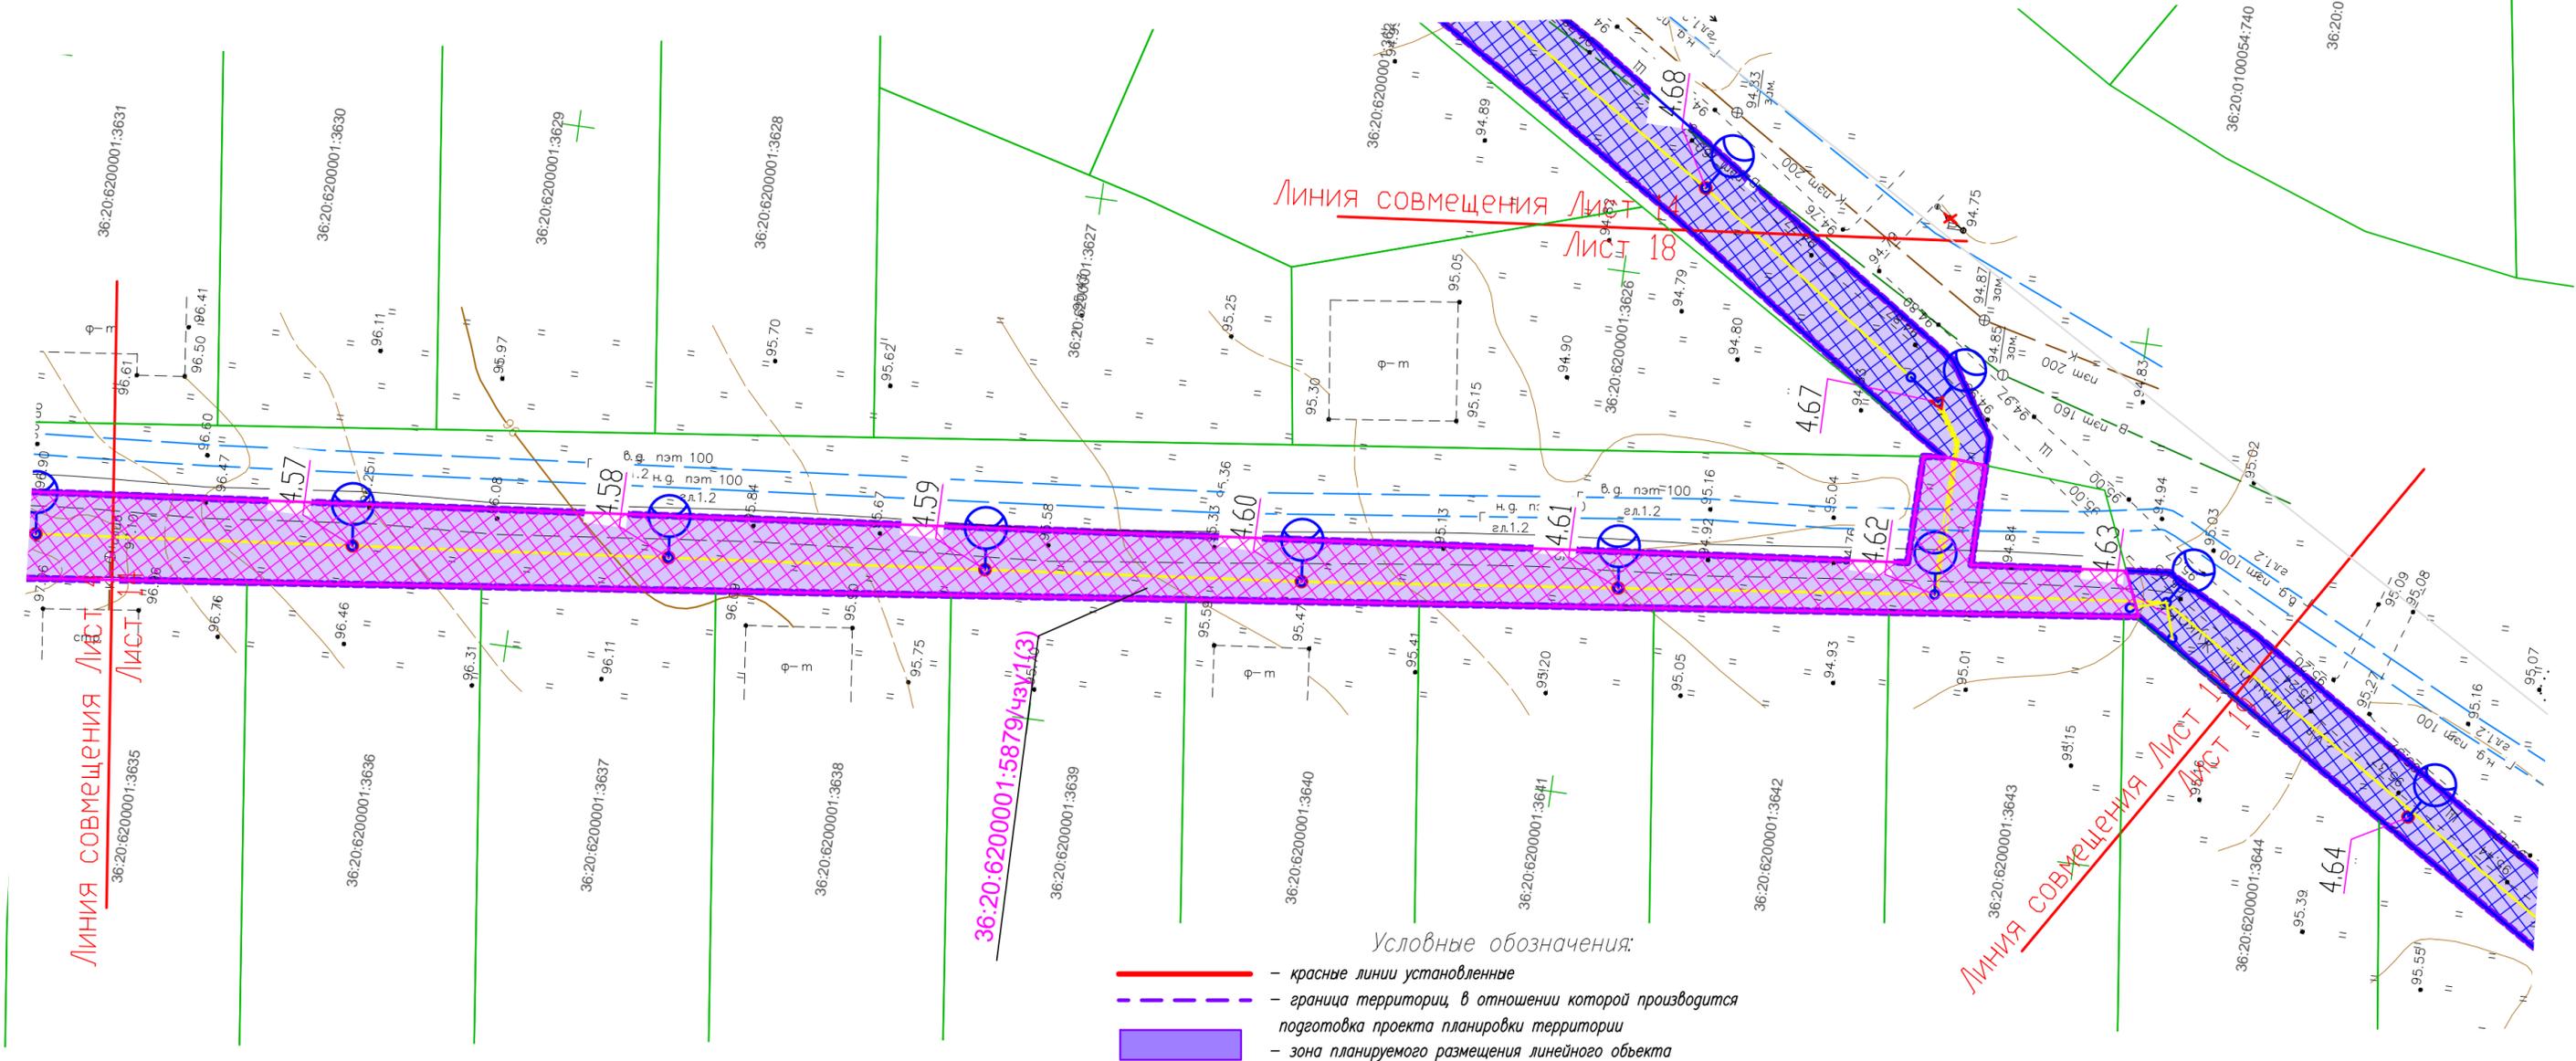

- — красные линии установленные
- - - — граница территории, в отношении которой производится подготовка проекта планировки территории
- зона планируемого размещения линейного объекта
- W2 — ось проектируемой кабельной линии КЛ-10 кВ
- — ось проектируемой воздушной линии ВЛН-0,4 кВ
- — граница земельного участка, сведения о котором содержатся в ЕГРН
- 36:20:6200001:117 — кадастровый номер земельного участка
- обозначение земельного участка, планируемого к использованию без предоставления и установления сервитута
- обозначение образуемой части земельного участка, планируемого к использованию
- :ЗУ1 — условный номер земельного участка, планируемого к использованию без предоставления и установления сервитута
- 36:20:6200001:171/чз1/3 — условный номер образуемой части земельного участка

Инв. N подл.	Погр. и дата	Взам. инв. N	Согласована:

2023/05/17-ПМТ.04.ГЧ						
«Строительство сетей электроснабжения для обеспечения электроснабжением земельных участков, расположенных по ул. Парковая, ул. Планерная, ул. Профессора Ненарокова, ул. Воинов-Интернационалистов, ул. 300-летия флота, ул. Рабиновича, ул. Студенческая, ул. Маршала Жукова, ул. Аэродромная, ул. Широкая, пер. Ростовский, ул. Ростовская в г. Павловске Воронежской области (п. Восточный-3) (ПИР)»						
Изм.	Кол.уч.	Лист N док.	Подпись	Дата	Раздел 1. Проект межевания территории. Графическая часть	
Разработал	Журавлева			07.23		
Проверил	Ерин			07.23		
Н.контр.	Бирюкова			07.23		
Чертеж межевания территории М 1:500					Стация ПП	Лист 17
ООО "ПроектИнжиниринг"						

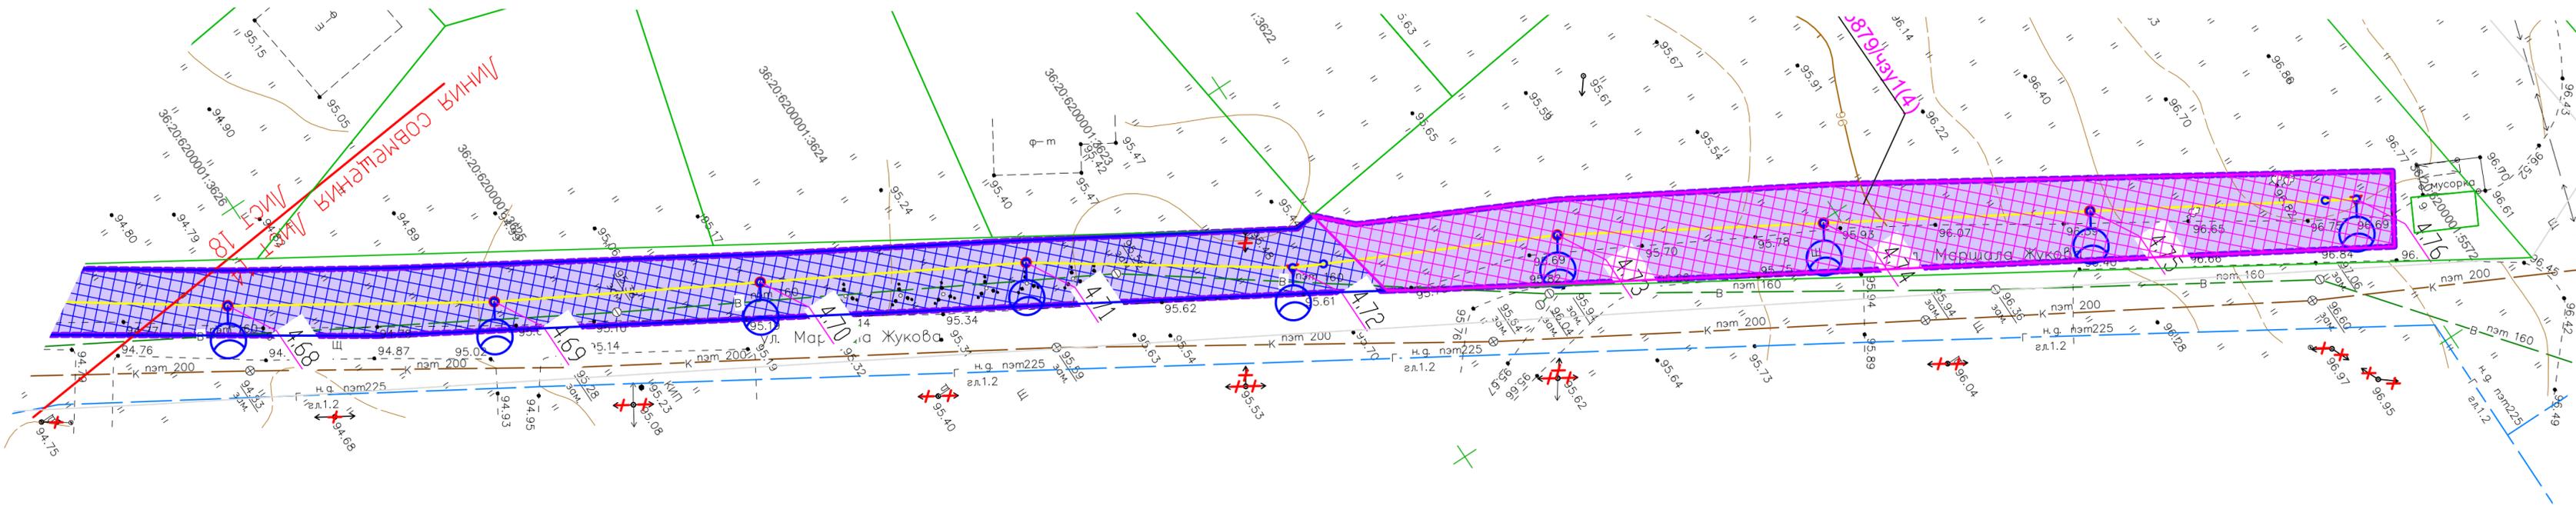


Условные обозначения:

- — красные линии установленные
- - - — граница территории, в отношении которой производится подготовка проекта планировки территории
- зона планируемого размещения линейного объекта
- W2 — ось проектируемой кабельной линии КЛ-10 кВ
- — ось проектируемой воздушной линии ВЛ-0,4 кВ
- — граница земельного участка, сведения о котором содержатся в ЕГРН

- 36:20:6200001:117 — кадастровый номер земельного участка
- обозначение земельного участка, планируемого к использованию без предоставления и установления сервитута
- обозначение образуемой части земельного участка, планируемого к использованию
- :ЗУ1 — условный номер земельного участка, планируемого к использованию без предоставления и установления сервитута
- 36:20:6200001:171/чзуп — условный номер образуемой части земельного участка

2023/05/17-ПМТ.04.ГЧ					
«Строительство сетей электроснабжения для обеспечения электроснабжением земельных участков, расположенных по ул. Парковая, ул. Планерная, ул. Профессора Ненарокова, ул. Воинов-Интернационалистов, ул. 300-летия флота, ул. Рабиновой, ул. Студенческая, ул. Маршала Жукова, ул. Аэродромная, ул. Широкая, пер. Ростовский, ул. Ростовская в г. Павловске Воронежской области (п. Восточный-3) (ПИР)»					
Изм.	Кол.уч.	Лист № док.	Подпись	Дата	Раздел 1. Проект межевания территории. Графическая часть
Разработал	Журавлева			07.23	
Проверил	Ерин			07.23	
Н.контр.	Бирюкова			07.23	
Чертеж межевания территории М 1:500					Стадия ПП
					Лист 18
					Листов
ООО "ПроектИнжиниринг"					

Согласована:	
Взам. инб. N	
Погр. и дата	
Инб. N подл.	

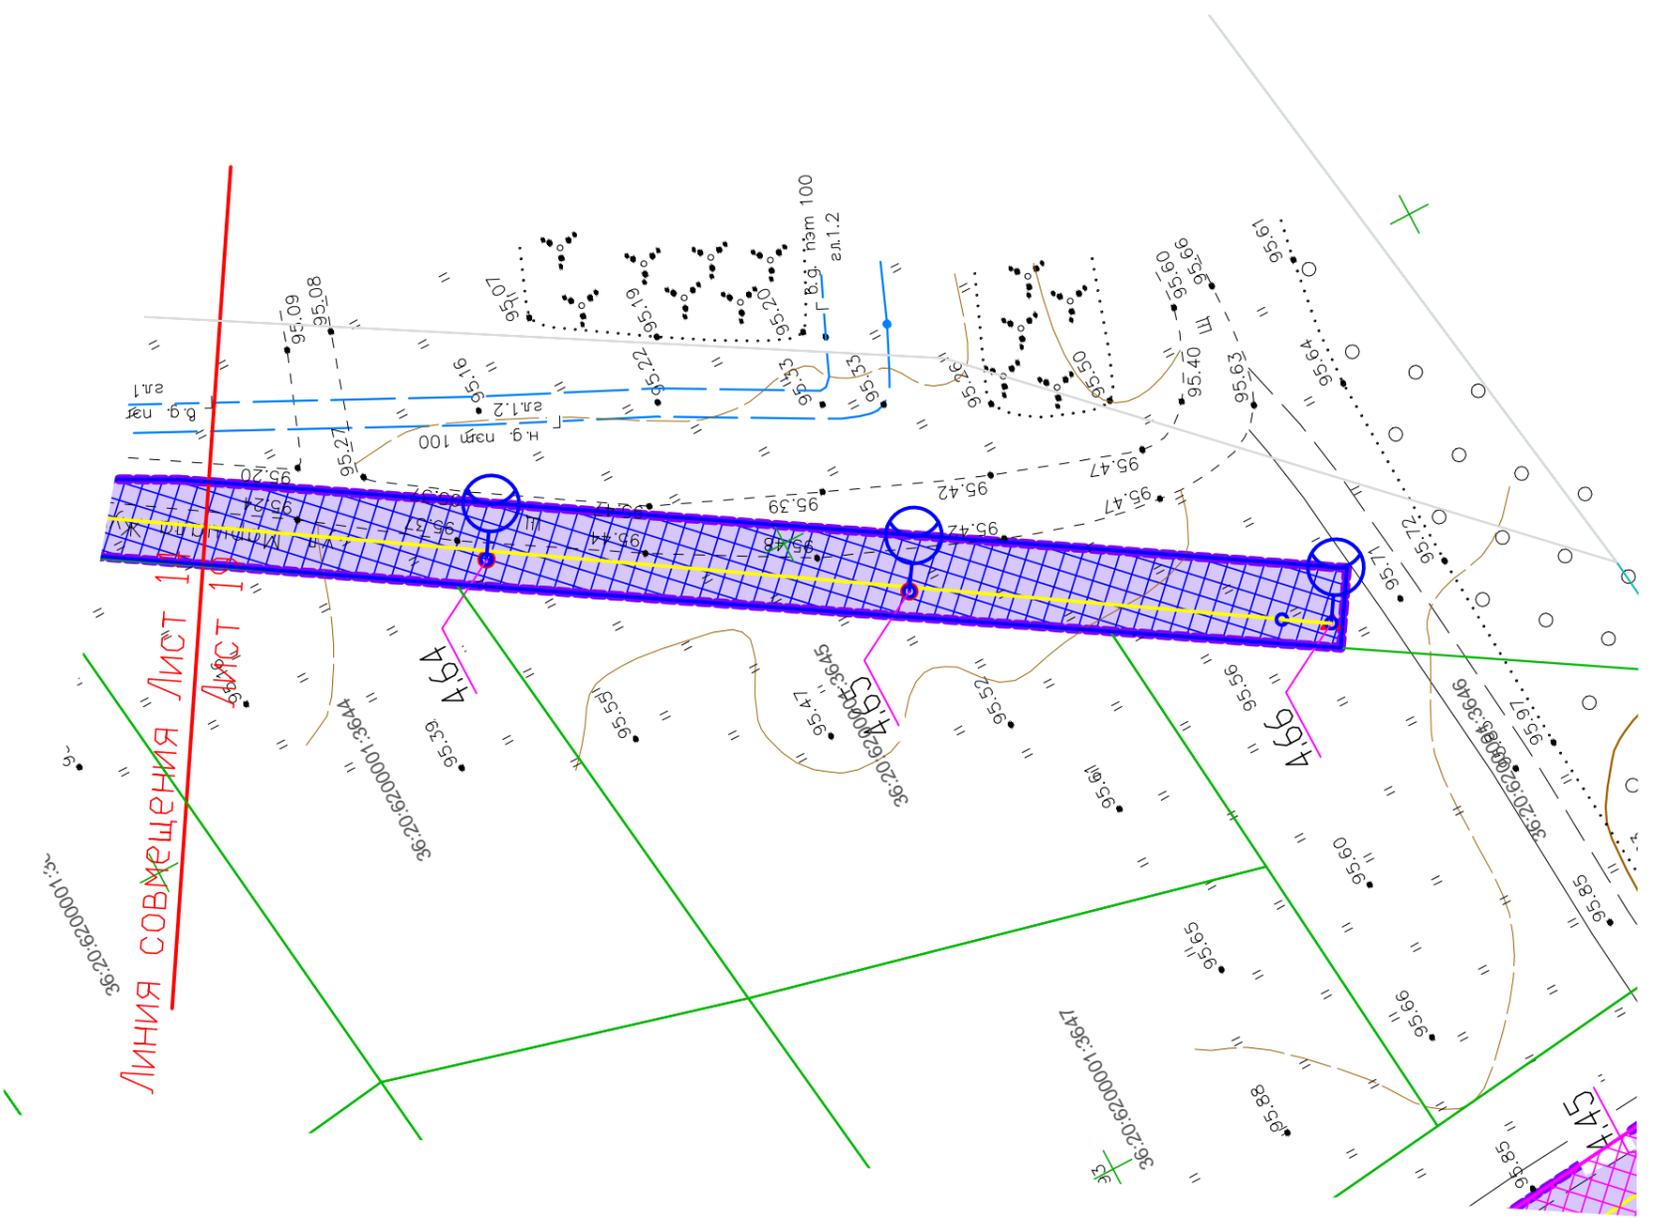

ЛИНИЯ СОВМЕЩЕНИЯ ЛИСТ 1 И ЛИСТ 10

Условные обозначения:

- — красные линии установленные
- - - — граница территории, в отношении которой производится подготовка проекта планировки территории
- зона планируемого размещения линейного объекта
- W2 — — ось проектируемой кабельной линии КЛ-10 кВ
- — ось проектируемой воздушной линии ВЛ-0,4 кВ
- — граница земельного участка, сведения о котором содержатся в ЕГРН
- 36:20:6200001:117 — кадастровый номер земельного участка
- обозначение земельного участка, планируемого к использованию без предоставления и установления сервитута
- обозначение образуемой части земельного участка, планируемого к использованию
- :ЗУ1 — условный номер земельного участка, планируемого к использованию без предоставления и установления сервитута
- 36:20:6200001:171/чзуп — условный номер образуемой части земельного участка


2023/05/17—ПМТ.04.ГЧ					
«Строительство сетей электроснабжения для обеспечения электроснабжением земельных участков, расположенных по ул. Парковая, ул. Планерная, ул. Профессора Ненарокова, ул. Воинов-Интернационалистов, ул. 300-летия флота, ул. Рябиновая, ул. Студенческая, ул. Маршала Жукова, ул. Аэродромная, ул. Широкая, пер. Ростовский, ул. Ростовская в г. Павловске Воронежской области (п. Восточный-3) (ПИР)»					
Изм.	Кол.уч.	Лист	№ док.	Подпись	Дата
Разработал	Журавлева				07.23
Проверил	Ерин				07.23
Н. контр.	Бирюкова				07.23
Раздел 1. Проект межевания территории. Графическая часть				Стадия	Лист
				ПП	19
Чертеж межевания территории М 1:500				ООО "ПроектИнжиниринг"	

Согласовано:

Взам. инв. N

Подп. и дата

Инв. N подл.

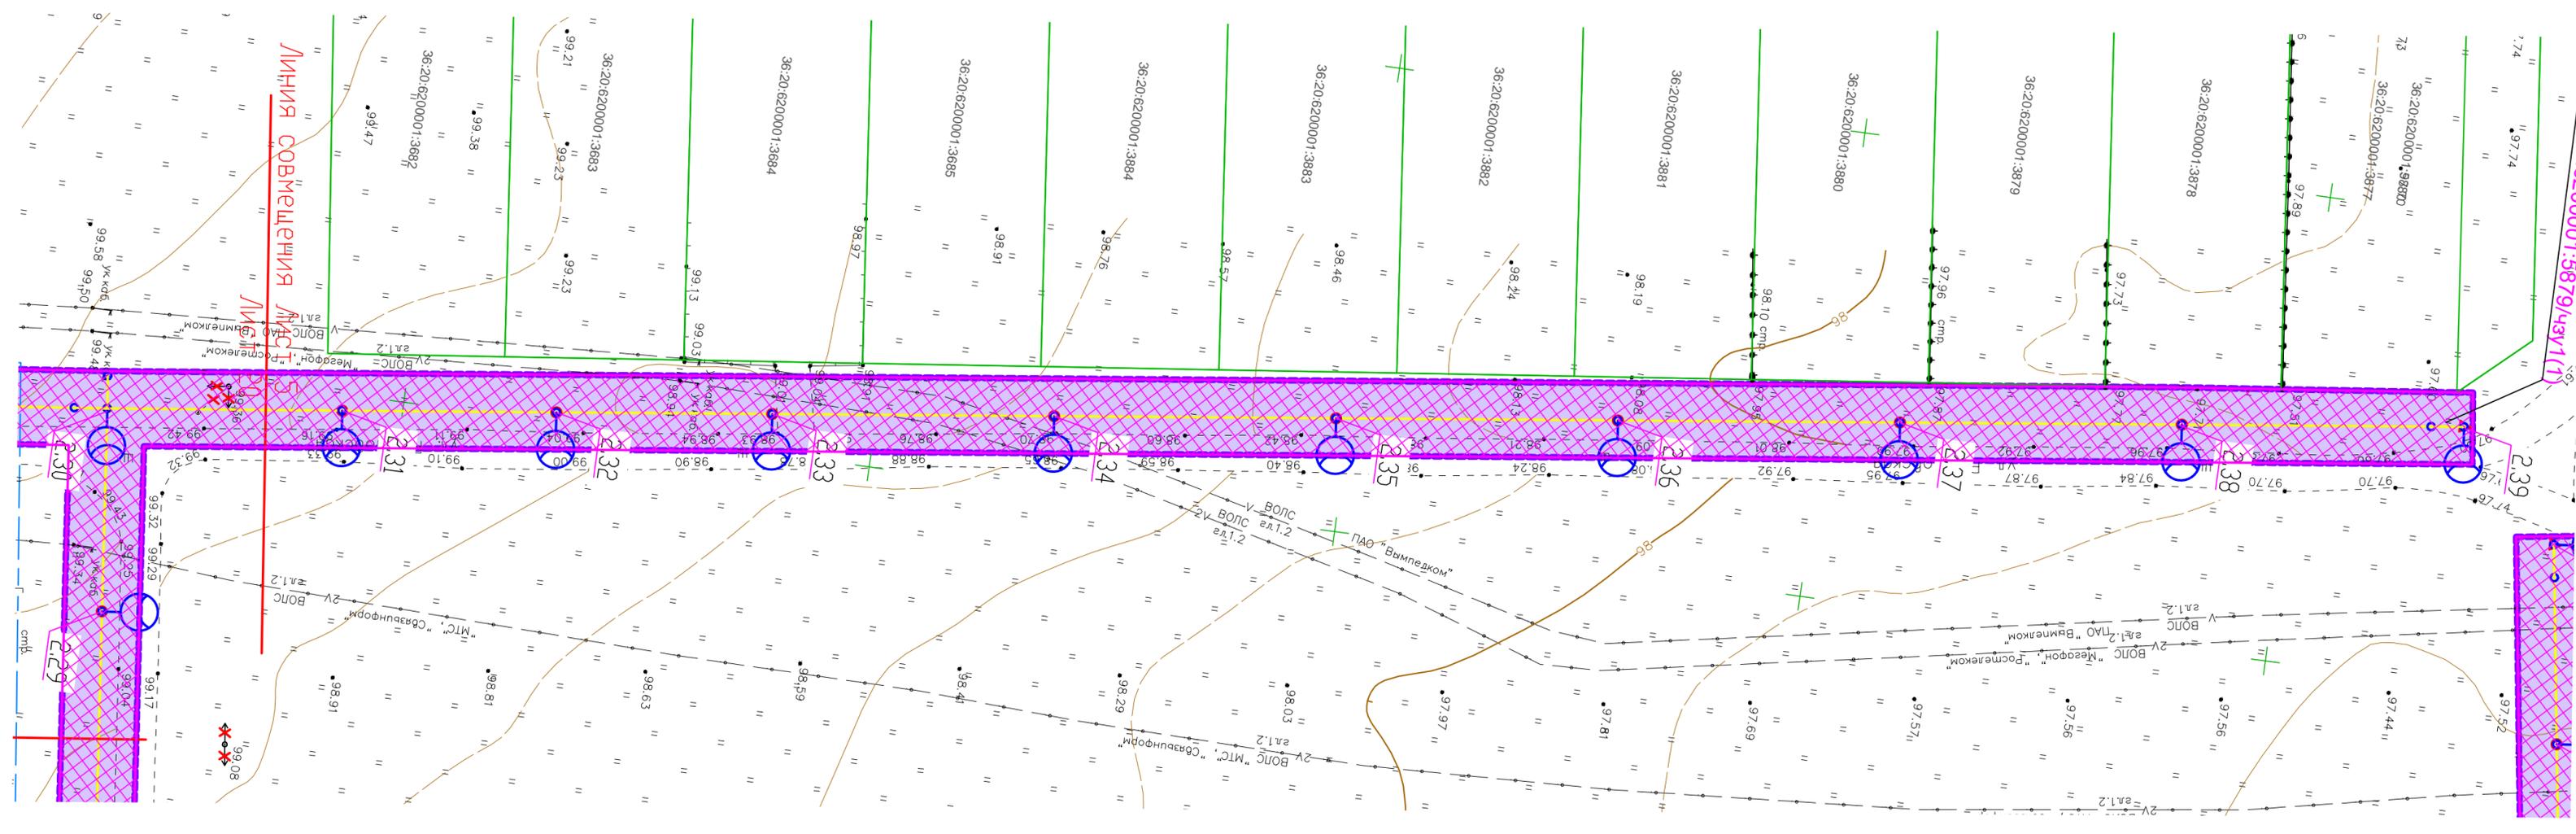

Линия совмещения ЛАС

36:20:6200001:171/чз1


Условные обозначения:

- — красные линии установленные
- - - — граница территории, в отношении которой производится подготовка проекта планировки территории
- зона планируемого размещения линейного объекта
- W2 — — ось проектируемой кабельной линии КЛ-10 кВ
- — ось проектируемой воздушной линии ВЛ-0,4 кВ
- — граница земельного участка, сведения о котором содержатся в ЕГРН
- 36:20:6200001:117 — кадастровый номер земельного участка
- обозначение земельного участка, планируемого к использованию без предоставления и установления сервитута
- обозначение образуемой части земельного участка, планируемого к использованию
- :ЗУ1 — условный номер земельного участка, планируемого к использованию без предоставления и установления сервитута
- 36:20:6200001:171/чз1 — условный номер образуемой части земельного участка

2023/05/17 – ПМТ.04.ГЧ							
«Строительство сетей электроснабжения для обеспечения электроснабжением земельных участков, расположенных по ул. Парковая, ул. Планерная, ул. Профессора Ненарокова, ул. Воинов-Интернационалистов, ул. 300-летия флота, ул. Рабиновича, ул. Студенческая, ул. Маршала Жукова, ул. Аэродромная, ул. Широкая, пер. Ростовский, ул. Ростовская в г. Павловске Воронежской области (п. Восточный-3) (ПИР)»							
Изм.	Кол.уч.	Лист № док.	Подпись	Дата			
Разработал	Журавлева	07.23			Раздел 1. Проект межевания территории. Графическая часть		
Проверил	Ерин	07.23					
Н. контр.	Бирюкова	07.23					
					Стадия	Лист	Листов
					ПП	20	
Чертеж межевания территории М 1:500					ООО "ПроектИнжиниринг"		

Инф. N подл.	Погр. и дата	Взам. инб. N	

Согласовано:

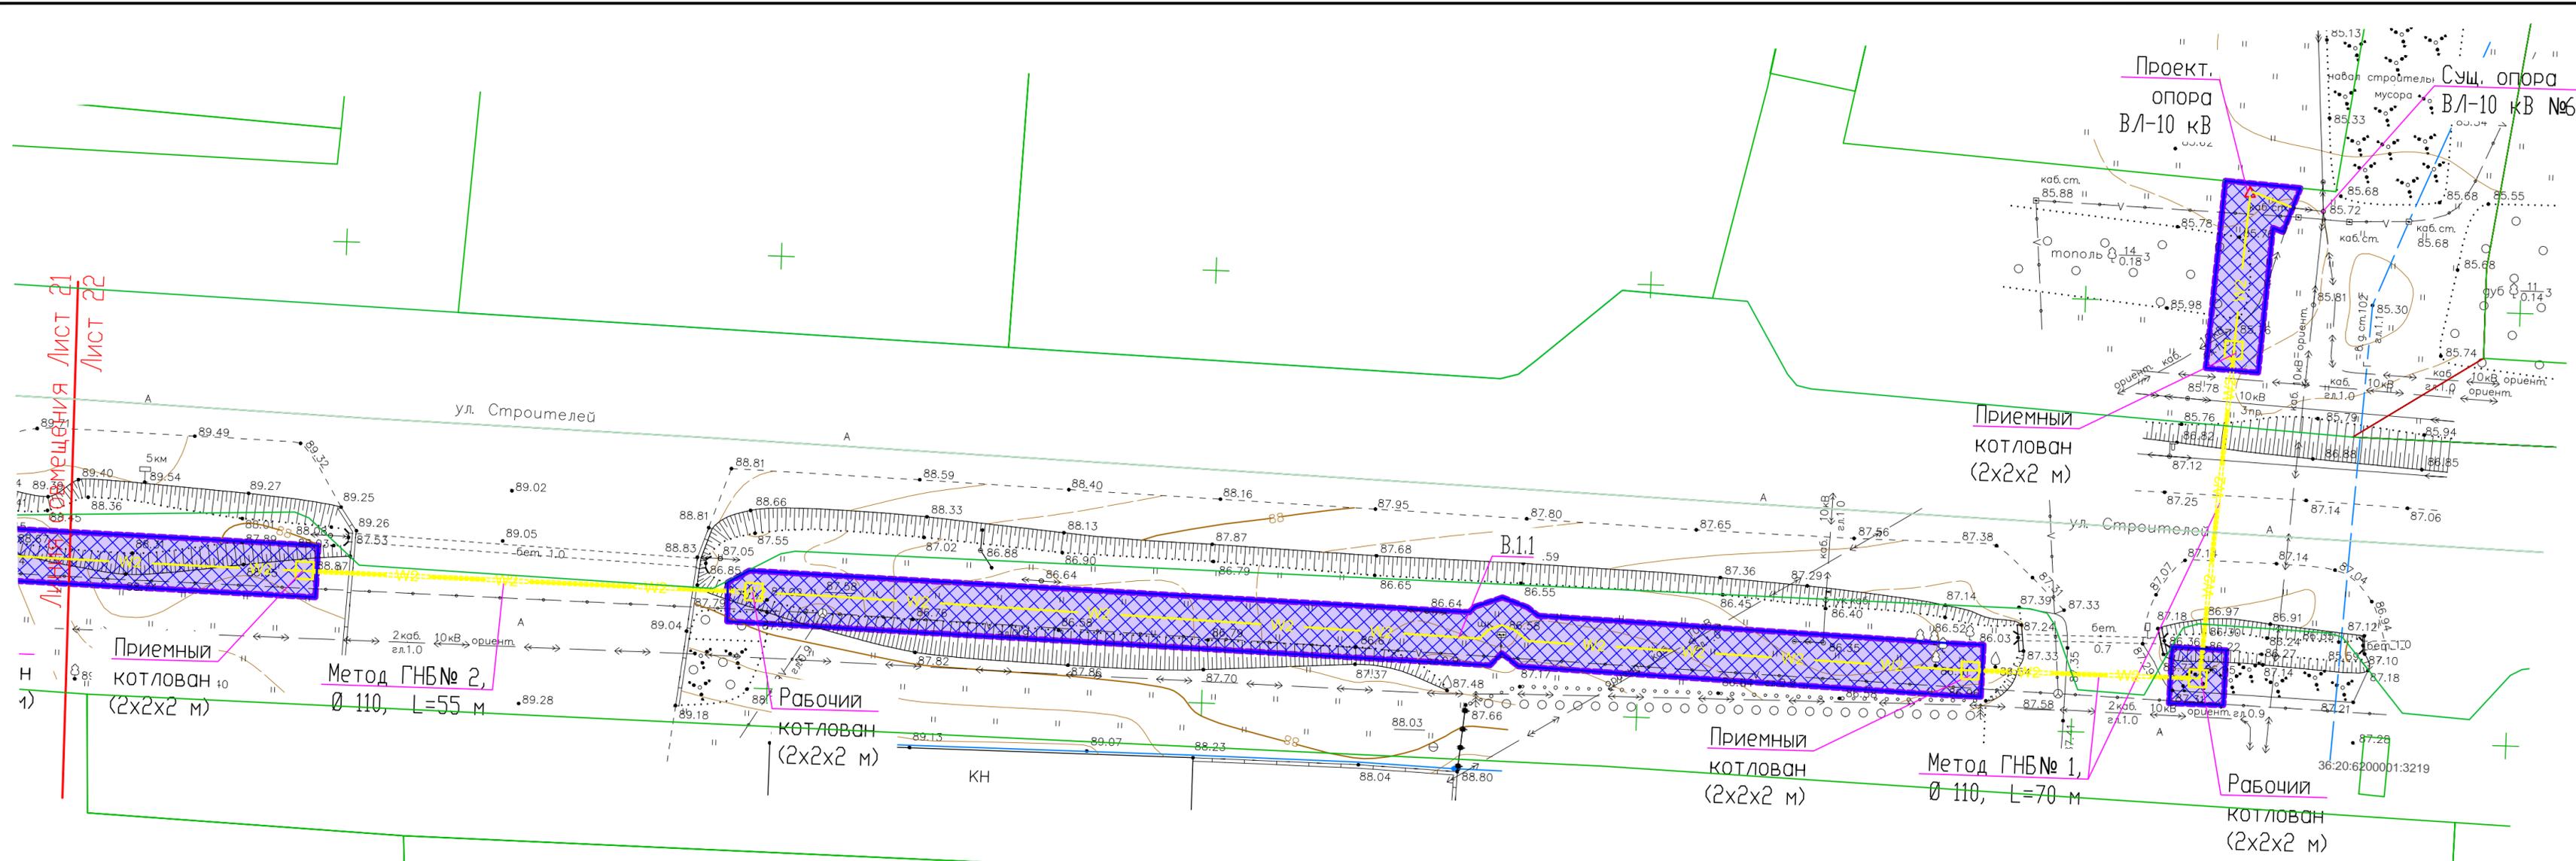


- Условные обозначения:
- — красные линии установленные
 - - - — граница территорий, в отношении которой производится подготовка проекта планировки территории
 - зона планируемого размещения линейного объекта
 - W2 — ось проектируемой кабельной линии КЛ-10 кВ
 - — ось проектируемой воздушной линии ВЛП-0,4 кВ
 - — граница земельного участка, сведения о котором содержатся в ЕГРН
 - 36:20:6200001:117 — кадастровый номер земельного участка
 - обозначение земельного участка, планируемого к использованию без предоставления и установления сервитута
 - обозначение образуемой части земельного участка, планируемого к использованию
 - :3У1 — условный номер земельного участка, планируемого к использованию без предоставления и установления сервитута
 - 36:20:6200001:171/чзУ1 — условный номер образуемой части земельного участка

2023/05/17-ПМТ.04.ГЧ						
«Строительство сетей электроснабжения для обеспечения электроснабжением земельных участков, расположенных по ул. Парковая, ул. Планерная, ул. Профессора Ненарокова, ул. Воинов-Интернационалистов, ул. 300-летия флота, ул. Рабиновича, ул. Студенческая, ул. Маршала Жукова, ул. Аэродромная, ул. Широкая, пер. Ростовский, ул. Ростовская в г. Павловске Воронежской области (п. Восточный-3) (ПИР)»						
Изм.	Кол.уч.	Лист N док.	Подпись	Дата	Раздел 1. Проект межевания территории. Графическая часть	
Разработал	Журавлева			07.23		
Проверил	Ерин			07.23		
Н.контр.	Бирюкова			07.23		
Чертеж межевания территории М 1:500					Стадия ПП	Лист 21
					ООО "ПроектИнжиниринг"	

Согласовано:	
Взам. инб. N	
Погр. и дата	
Инб. N подл.	


Лист 21
Лист 22

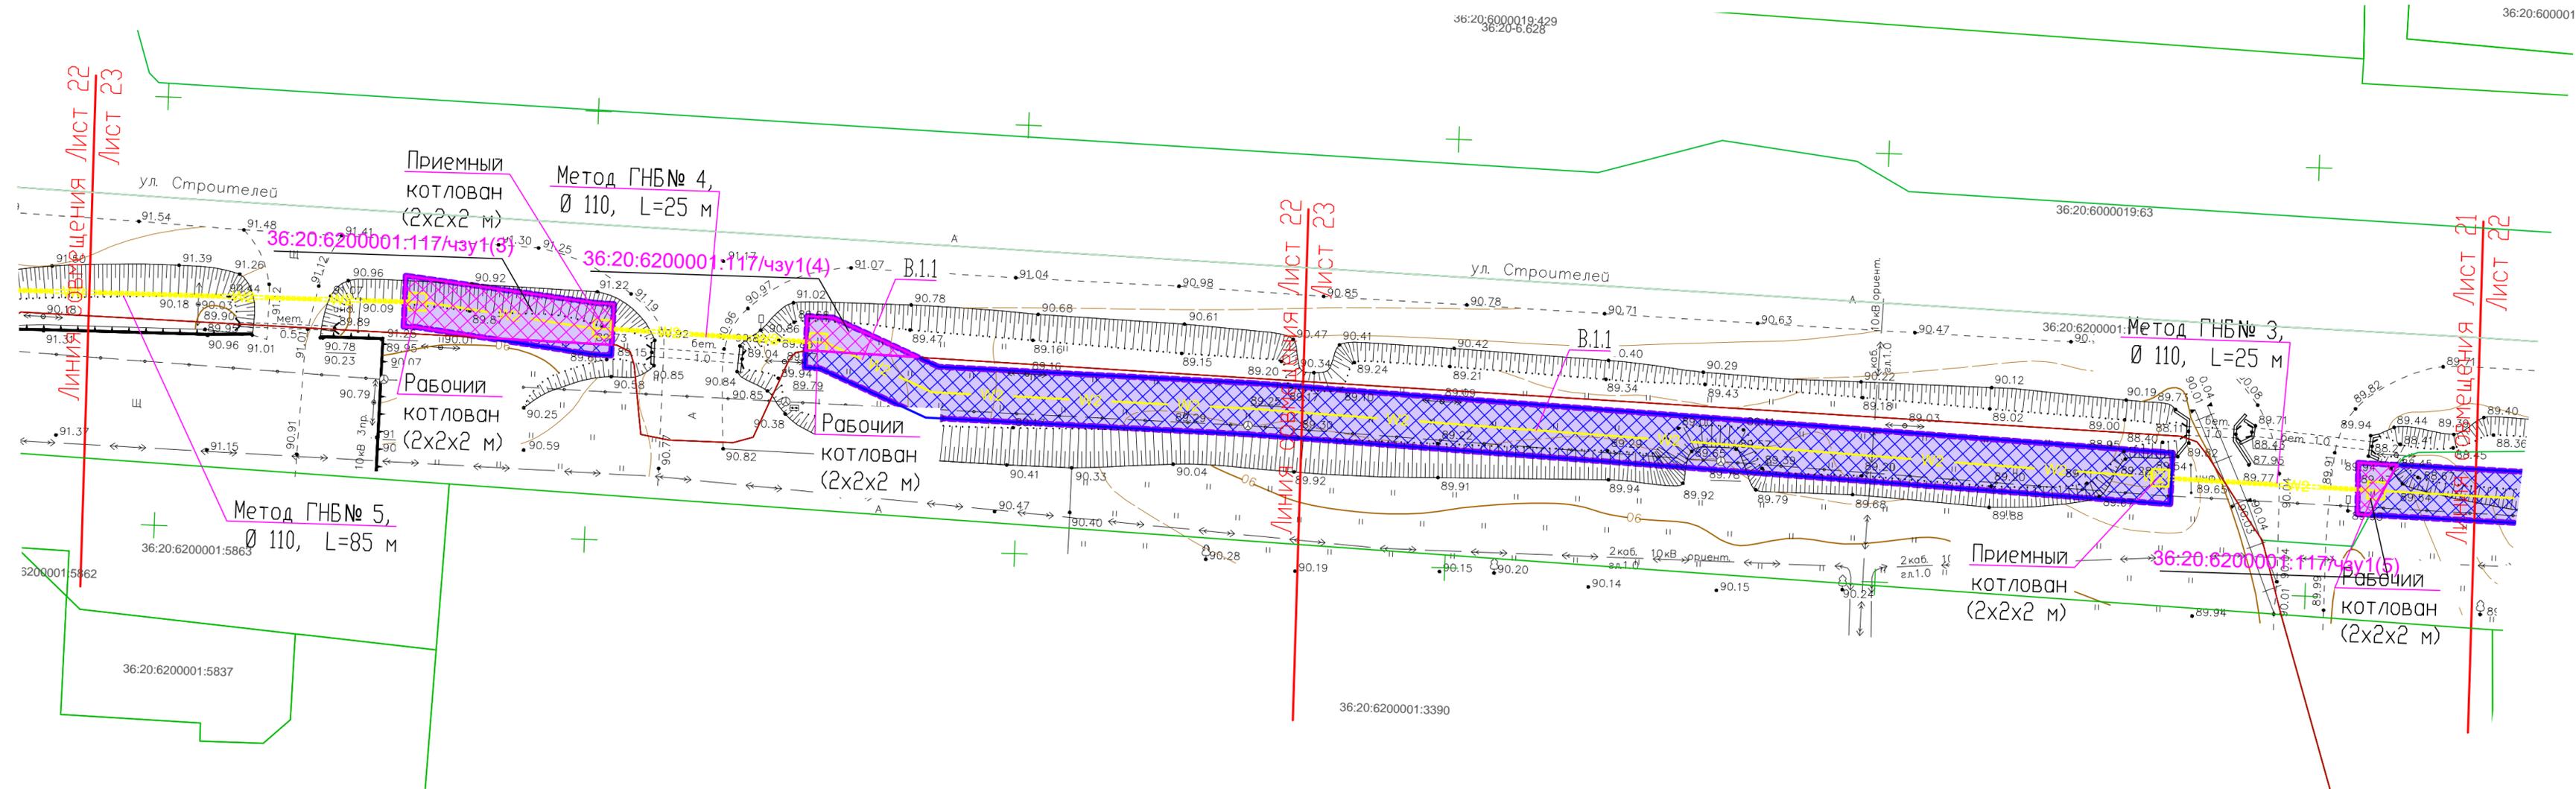

- Условные обозначения:**
- — красные линии установленные
 - - - — граница территории, в отношении которой производится подготовка проекта планировки территории
 - зона планируемого размещения линейного объекта
 - W2 — ось проектируемой кабельной линии КЛ-10 кВ
 - — ось проектируемой воздушной линии ВЛ-0,4 кВ
 - — граница земельного участка, сведения о котором содержатся в ЕГРН
 - 36:20:6200001:117 — кадастровый номер земельного участка
 - обозначение земельного участка, планируемого к использованию без предоставления и установления сервитута
 - обозначение образуемой части земельного участка, планируемого к использованию
 - :3У1 — условный номер земельного участка, планируемого к использованию без предоставления и установления сервитута
 - 36:20:6200001:171/чзУ1 — условный номер образуемой части земельного участка

Согласовано:	
Инв. N подл.	
Погр. и дата	
Взам. инв. N	

2023/05/17-ПМТ.04.ГЧ					
«Строительство сетей электроснабжения для обеспечения электроснабжением земельных участков, расположенных по ул. Парковая, ул. Планерная, ул. Профессора Ненарокова, ул. Воинов-Интернационалистов, ул. 300-летия флота, ул. Рабиновича, ул. Студенческая, ул. Маршала Жукова, ул. Аэродромная, ул. Широкая, пер. Ростовский, ул. Ростовская в г. Павловске Воронежской области (п. Восточный-3) (ПИР)»					
Изм.	Кол.уч.	Лист N док.	Подпись	Дата	Стадия
Разработал	Журавлева			07.23	Лист
Проверил	Ерин			07.23	
Н.контр.	Бирюкова			07.23	
Раздел 1. Проект межевания территории. Графическая часть					Листов
Чертеж межевания территории М 1:500					Листов
ООО "ПроектИнжиниринг"					

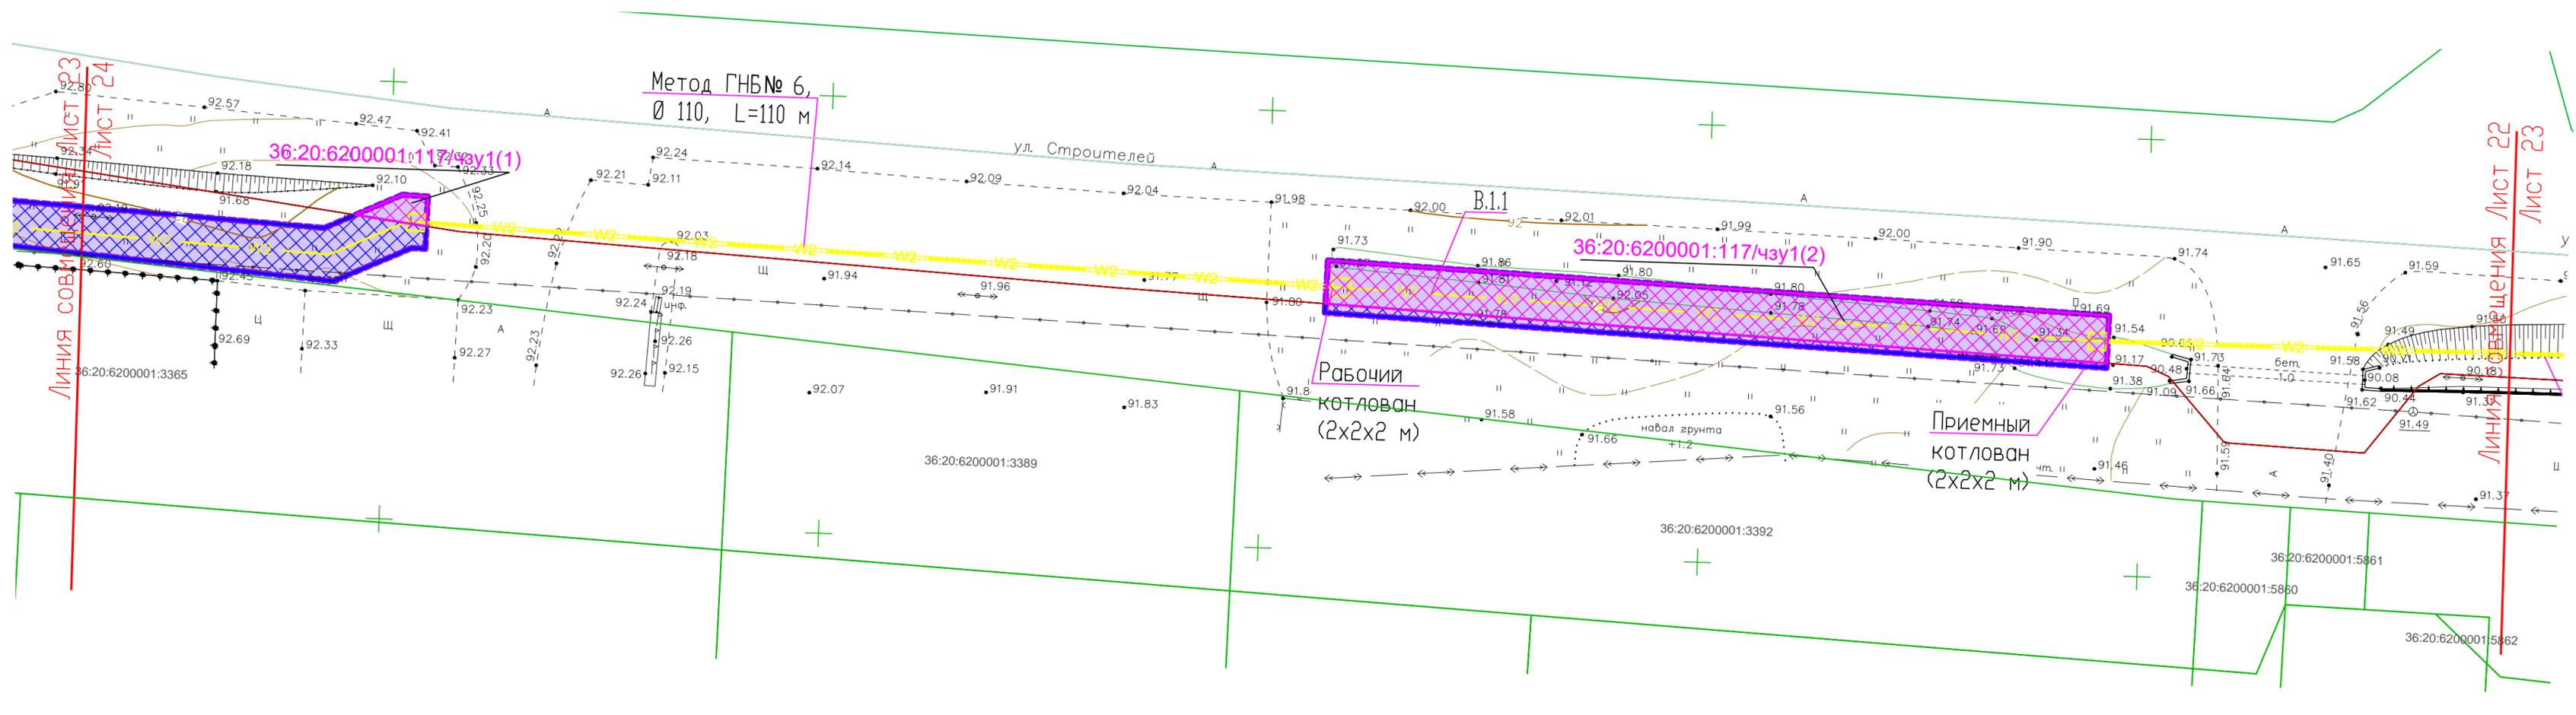


Условные обозначения:

- — красные линии установленные
- - - — граница территории, в отношении которой производится подготовка проекта планировки территории
- зона планируемого размещения линейного объекта
- W2 — — ось проектируемой кабельной линии КЛ-10 кВ
- — ось проектируемой воздушной линии ВЛИ-0,4 кВ
- — граница земельного участка, сведения о котором содержатся в ЕГРН
- 36:20:6200001:117 — кадастровый номер земельного участка
- обозначение земельного участка, планируемого к использованию без предоставления и установления сервитута
- обозначение образуемой части земельного участка, планируемого к использованию
- :ЗУ1 — условный номер земельного участка, планируемого к использованию без предоставления и установления сервитута
- 36:20:6200001:171/чзУ1 — условный номер образуемой части земельного участка

Согласовано:
Взам. инб. N
Погр. и дата
Инб. N подл.

2023/05/17-ПМТ.04.ГЧ								
«Строительство сетей электроснабжения для обеспечения электроснабжением земельных участков, расположенных по ул. Парковая, ул. Планерная, ул. Профессора Ненарокова, ул. Воинов-Интернационалистов, ул. 300-летия флота, ул. Рабиновича, ул. Студенческая, ул. Маршала Жукова, ул. Аэродромная, ул. Широкая, пер. Ростовский, ул. Ростовская в г. Павловске Воронежской области (п. Восточный-3) (ПИР)»								
Изм.	Кол.уч.	Лист N док	Подпись	Дата	Раздел 1. Проект межевания территории. Графическая часть	Стадия	Лист	Листов
Разработал	Журавлева			07.23		ПП	23	
Проверил	Ерин			07.23				
Н.контр.	Бирюкова			07.23				
Чертеж межевания территории М 1:500						ООО "ПроектИнжиниринг"		

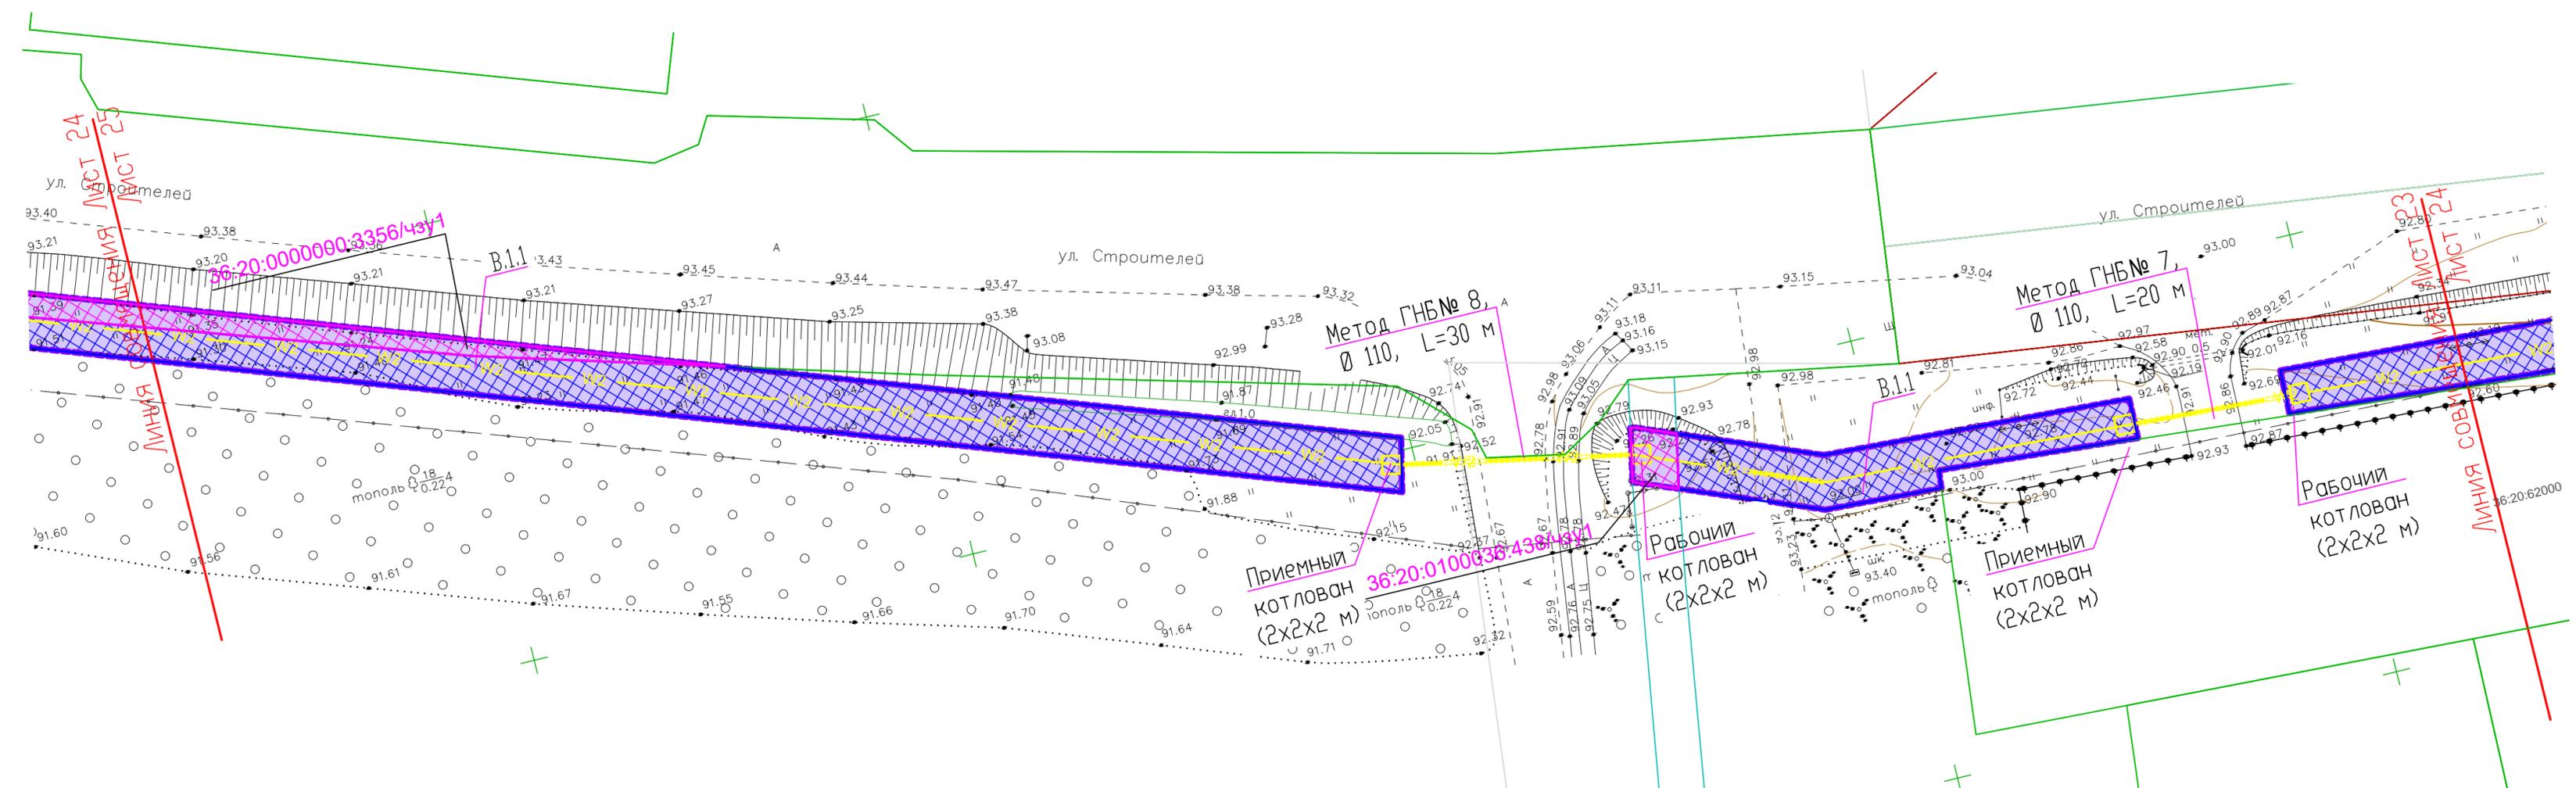


Условные обозначения:

- — красные линии установленные
- - - — граница территорий, в отношении которой производится подготовка проекта планировки территории
- зона планируемого размещения линейного объекта
- W2 — ось проектируемой кабельной линии КЛ-10 кВ
- — ось проектируемой воздушной линии ВЛП-0,4 кВ
- — граница земельного участка, сведения о котором содержатся в ЕГРН
- 36:20:6200001:117 — кадастровый номер земельного участка
- обозначение земельного участка, планируемого к использованию без предоставления и установления сервитута
- обозначение образуемой части земельного участка, планируемого к использованию
- :ЗУ1 — условный номер земельного участка, планируемого к использованию без предоставления и установления сервитута
- 36:20:6200001:171/чзп1 — условный номер образуемой части земельного участка

Согласовано:	
Взам. инб. N	
Погр. и дата	
Инб. N подл.	

2023/05/17-ПМТ.04.ГЧ						
«Строительство сетей электроснабжения для обеспечения электроснабжением земельных участков, расположенных по ул. Парковая, ул. Планерная, ул. Профессора Ненарокова, ул. Воинов-Интернационалистов, ул. 300-летия флота, ул. Рабиновича, ул. Студенческая, ул. Маршала Жукова, ул. Аэродромная, ул. Широкая, пер. Ростовский, ул. Ростовская в г. Павловске Воронежской области (п. Восточный-3) (ПНР)»						
Изм.	Кол.уч.	Лист N док	Подпись	Дата	Раздел 1. Проект межевания территории. Графическая часть	
Разработал		Журавлева		07.23		
Проверил		Ерин		07.23		
Н.контр.		Бирюкова		07.23		
Чертеж межевания территории М 1:500					Стадия ПП	Лист 24
					ООО "ПроектИнжиниринг"	

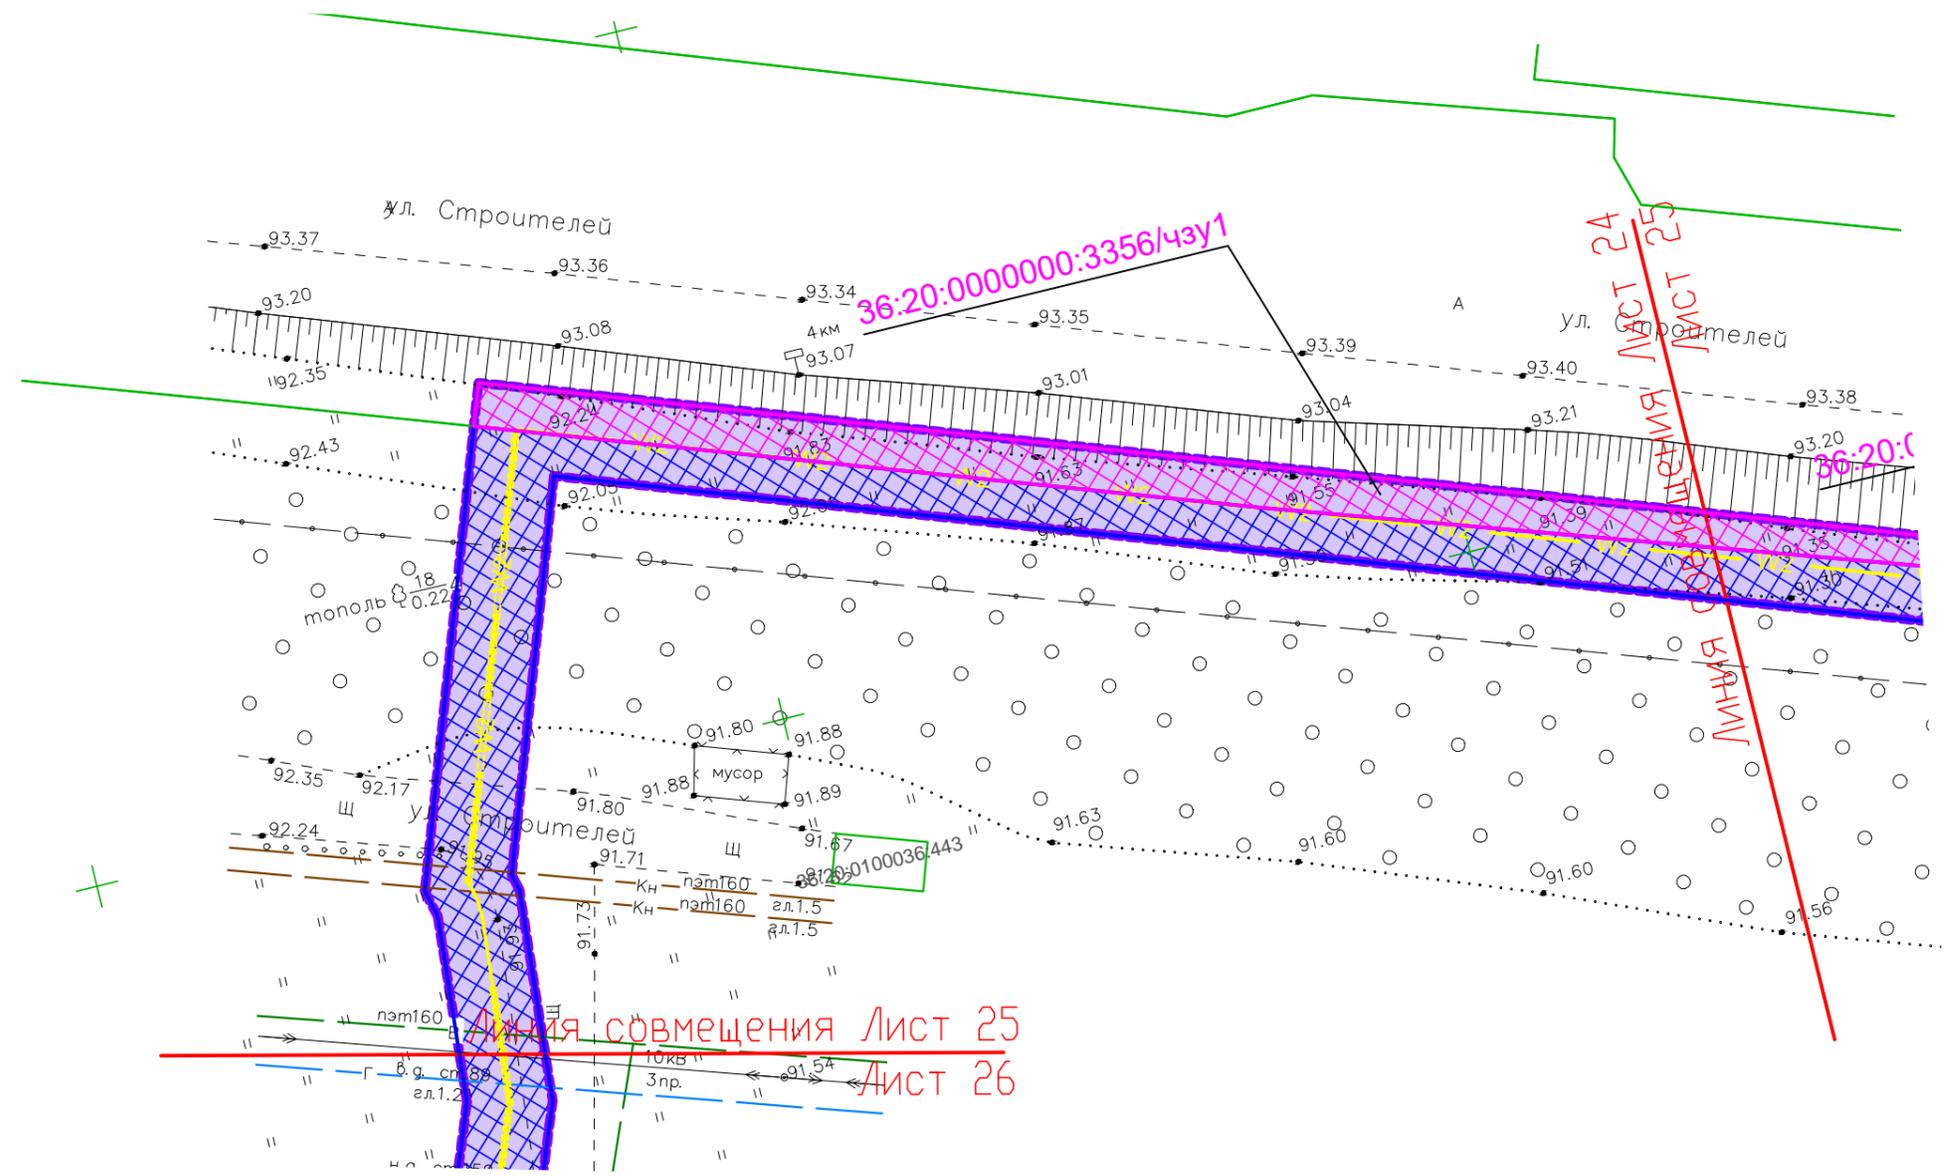


Линия совмещения Лист 25
Лист 26

Условные обозначения:

- — красные линии установленные
- - - — граница территории, в отношении которой производится подготовка проекта планировки территории
- зона планируемого размещения линейного объекта
- W2 — ось проектируемой кабельной линии КП-10 кВ
- — ось проектируемой воздушной линии ВЛИ-0,4 кВ
- — граница земельного участка, сведения о котором содержатся в ЕГРН
- 36:20:6200001:117 — кадастровый номер земельного участка
- обозначение земельного участка, планируемого к использованию без предоставления и установления сервитута
- обозначение образуемой части земельного участка, планируемого к использованию
- :ЗУ1 — условный номер земельного участка, планируемого к использованию без предоставления и установления сервитута
- 36:20:6200001:171/чзу1 — условный номер образуемой части земельного участка

2023/05/17—ПМТ.04.ГЧ					
«Строительство сетей электроснабжения для обеспечения электроснабжением земельных участков, расположенных по ул. Парковая, ул. Планерная, ул. Профессора Ненарокова, ул. Воинов-Интернационалистов, ул. 300-летия флота, ул. Рябиновая, ул. Студенческая, ул. Маршала Жукова, ул. Аэродромная, ул. Широкая, пер. Ростовский, ул. Ростовская в г. Павловске Воронежской области (п. Восточный-3) (ПИР)»					
Изм.	Кол.уч.	Лист	N док	Подпись	Дата
Разработал	Журавлева				07.23
Проверил	Ерин				07.23
Н. контр.	Бирюкова				07.23
				Стадия	Лист
				ПП	25
Чертеж межевания территории М 1:500				ООО "ПроектИнжиниринг"	

Согласовано:				
Инв. N подл.	Взам. инв. N	Подп. и дата		

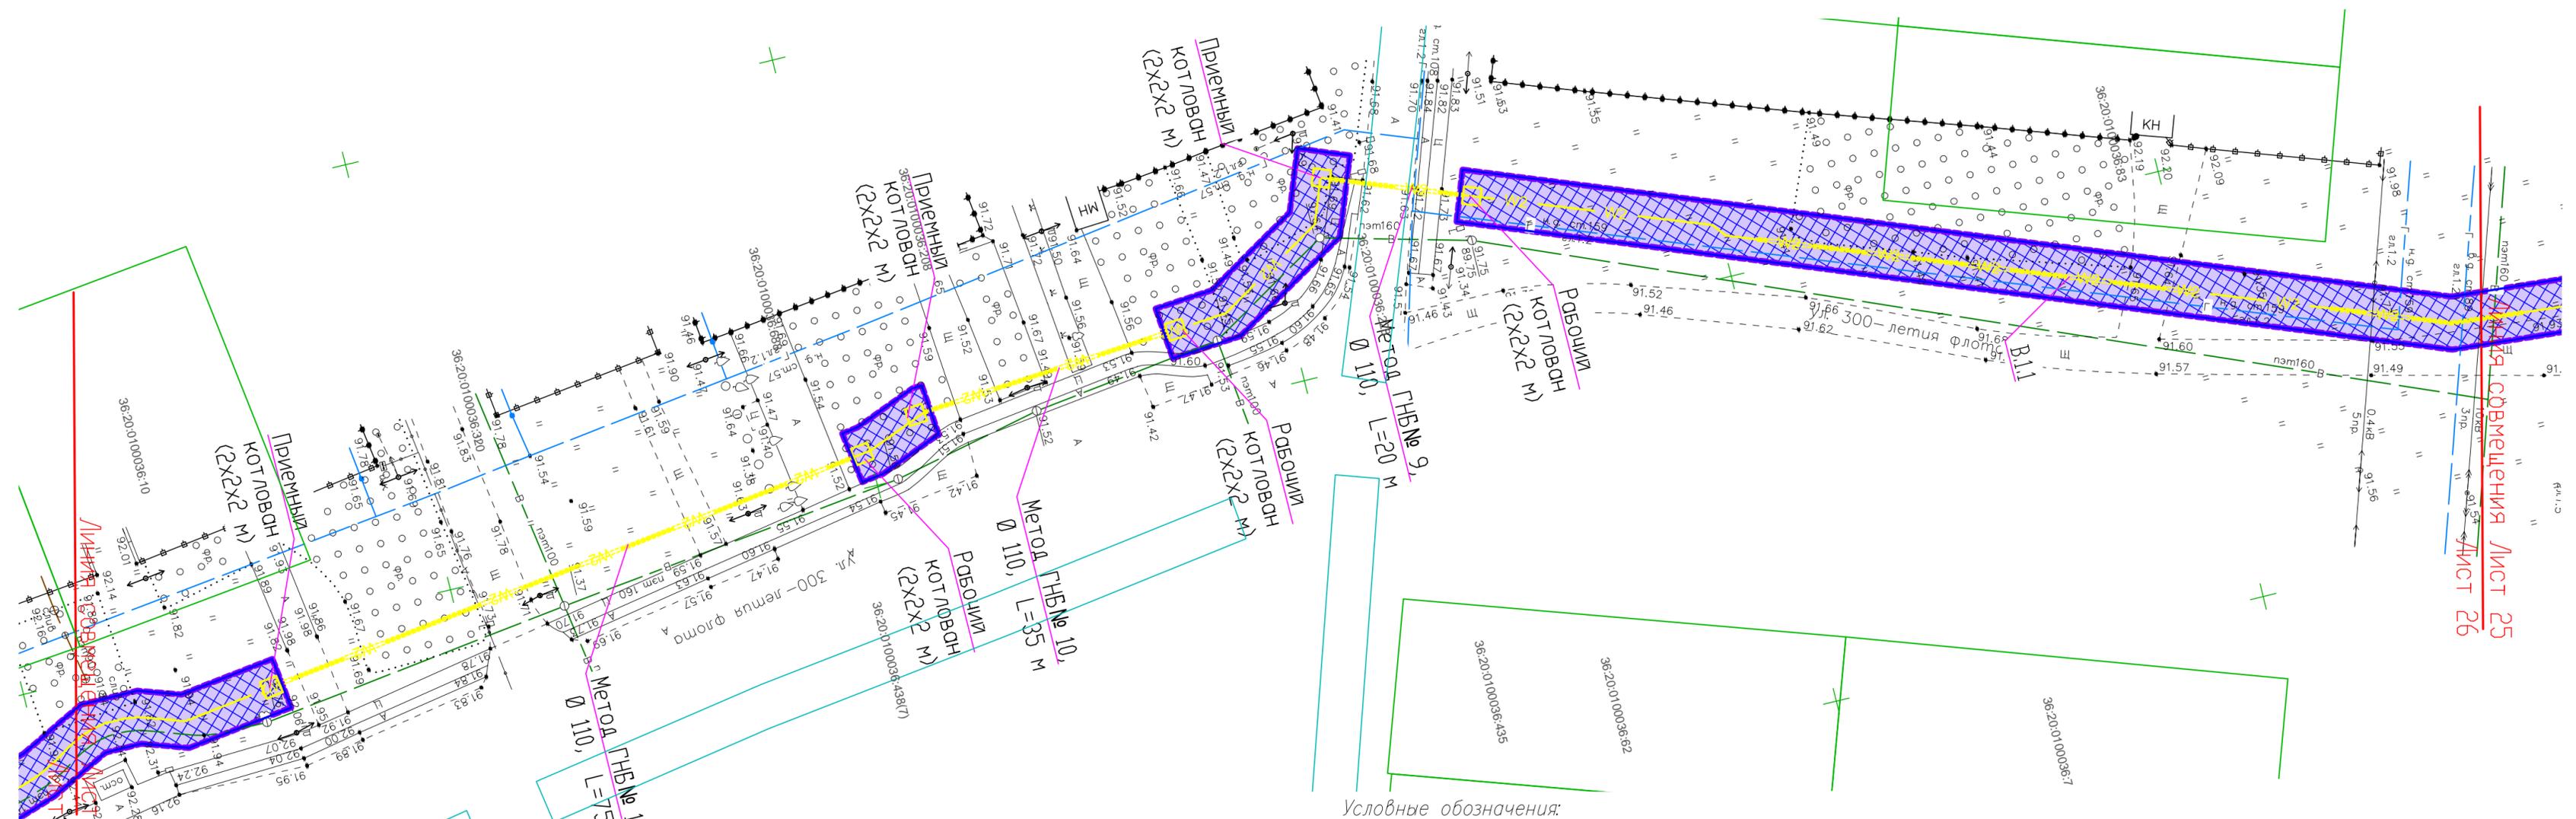


Лист 25
Лист 26

Условные обозначения:

- — красные линии установленные
- — граница территории, в отношении которой производится подготовка проекта планировки территории
- зона планируемого размещения линейного объекта
- W2 — ось проектируемой кабельной линии КЛ-10 кВ
- — ось проектируемой воздушной линии ВЛИ-0,4 кВ
- — граница земельного участка, сведения о котором содержатся в ЕГРН
- 36:20:6200001:117 — кадастровый номер земельного участка
- обозначение земельного участка, планируемого к использованию без предоставления и установления сервитута
- обозначение образуемой части земельного участка, планируемого к использованию
- :3У1 — условный номер земельного участка, планируемого к использованию без предоставления и установления сервитута
- 36:20:6200001:171/чзУ1 — условный номер образуемой части земельного участка

2023/05/17 – ПМТ.04.ГЧ				
«Строительство сетей электроснабжения для обеспечения электроснабжением земельных участков, расположенных по ул. Парковая, ул. Планерная, ул. Профессора Ненарокова, ул. Воинов-Интернационалистов, ул. 300-летия флота, ул. Рабиновича, ул. Студенческая, ул. Маршала Жукова, ул. Аэродромная, ул. Широкая, пер. Ростовский, ул. Ростовская в г. Павловске Воронежской области (п. Восточный-3) (ПИР)»				
Изм.	Кол.уч.	Лист № док.	Подпись	Дата
Разработал	Журавлева			07.23
Проверил	Ерин			07.23
Н.контр.	Бирюкова			07.23
Раздел 1. Проект межевания территории. Графическая часть				Стадия
				Лист
				Листов
Чертеж межевания территории М 1:500				ООО "ПроектИнжиниринг"

Согласована:	
Взам. инб. N	
Погр. и дата	
Инб. N подл.	

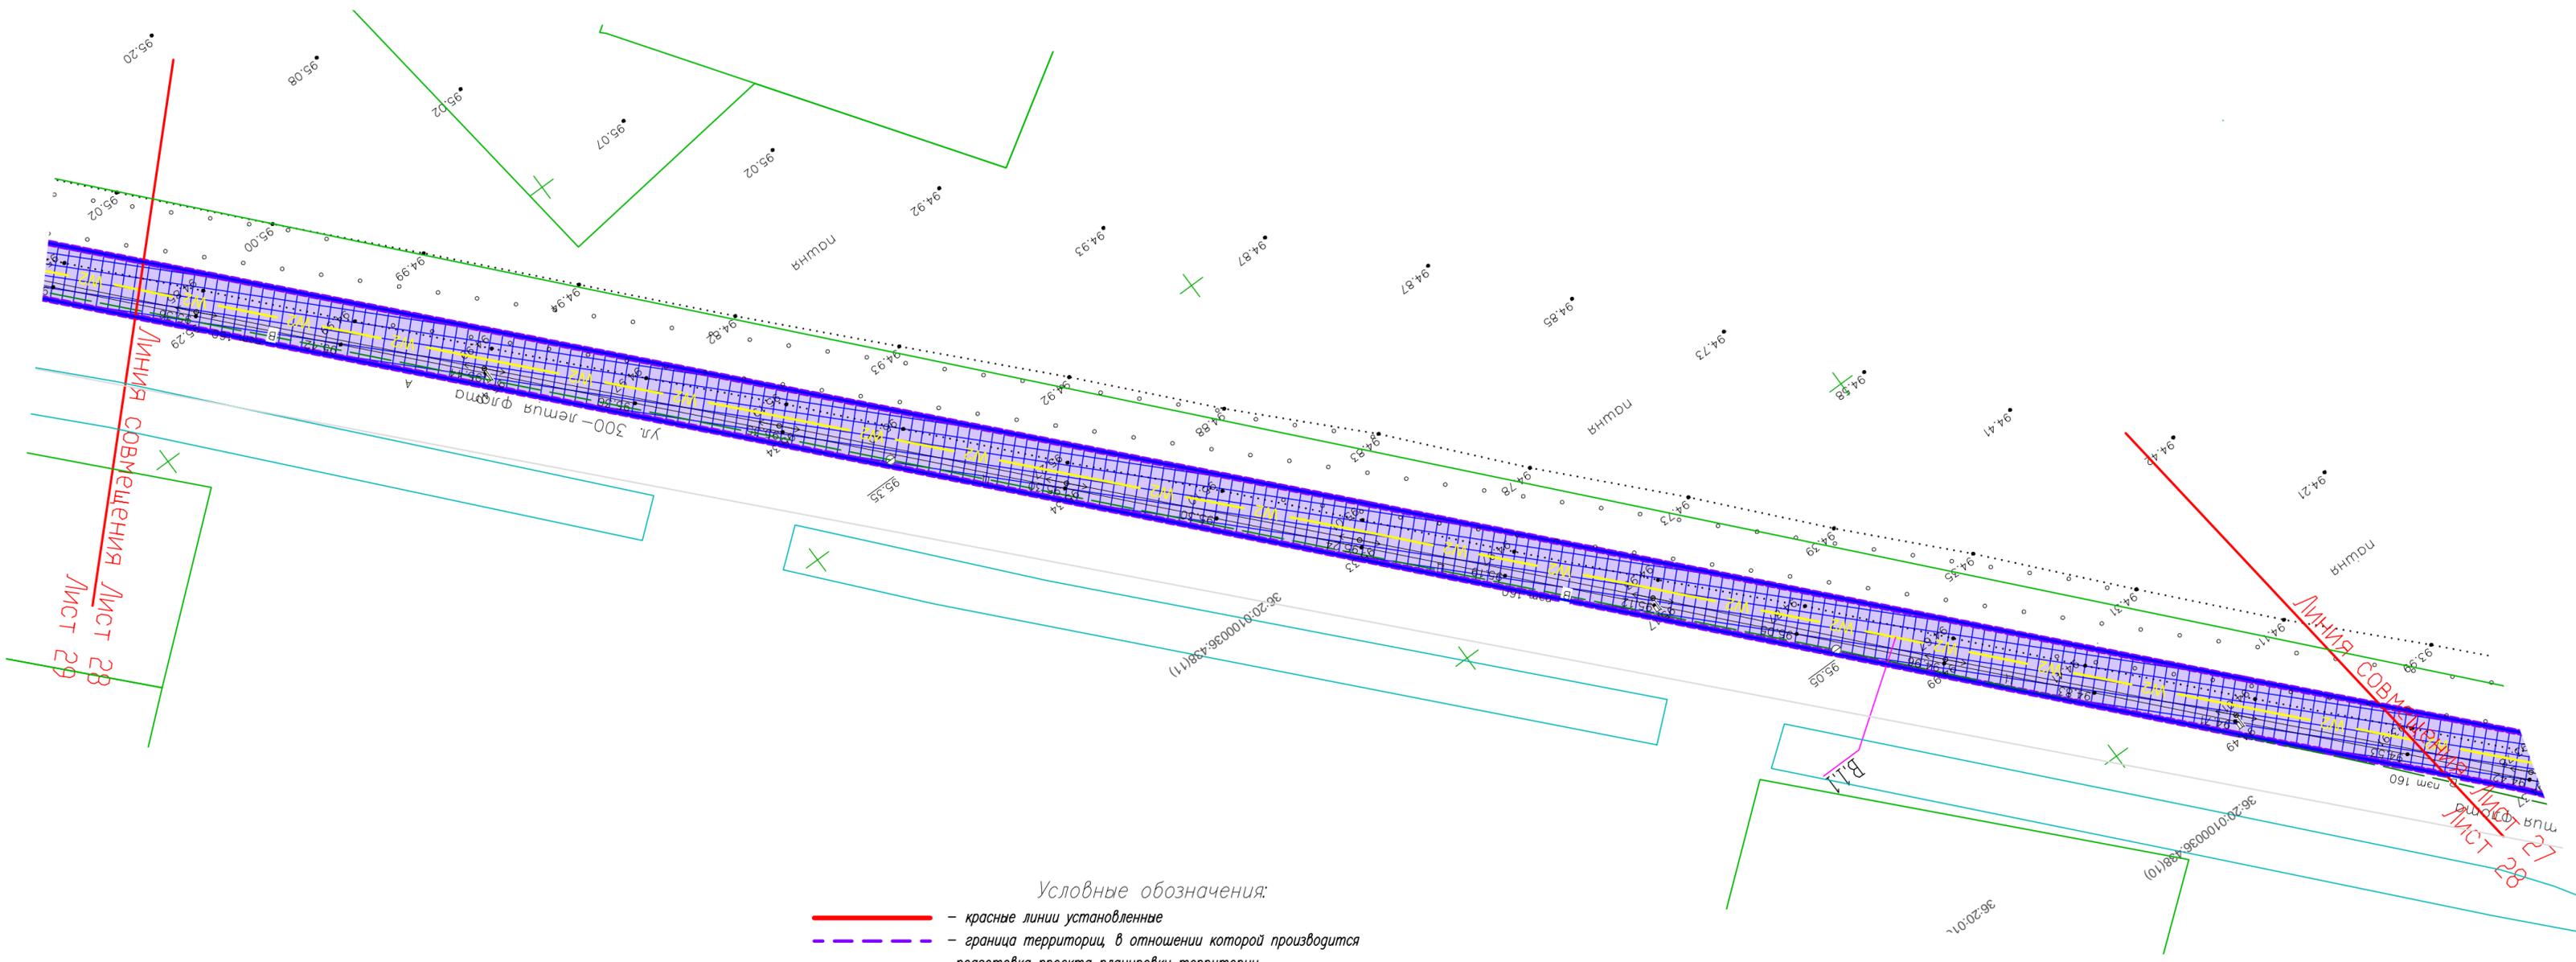

Линия совмещения
Лист 28
Лист 29


Линия совмещения
Лист 27
Лист 28

Условные обозначения:

- — красные линии установленные
- - - — граница территории, в отношении которой производится подготовка проекта планировки территории
- — зона планируемого размещения линейного объекта
- V2 — — ось проектируемой кабельной линии КП-10 кВ
- — ось проектируемой воздушной линии ВЛИ-0,4 кВ
- — граница земельного участка, сведения о котором содержатся в ЕГРН
- 36:20:6200001:117 — кадастровый номер земельного участка
- ▨ — обозначение земельного участка, планируемого к использованию без предоставления и установления сервитута
- ▨ — обозначение образуемой части земельного участка, планируемого к использованию
- :3У1 — условный номер земельного участка, планируемого к использованию без предоставления и установления сервитута
- 36:20:6200001:171/чзУ1 — условный номер образуемой части земельного участка

2023/05/17 – ПМТ.04.ГЧ							
«Строительство сетей электроснабжения для обеспечения электроснабжением земельных участков, расположенных по ул. Парковая, ул. Планерная, ул. Профессора Ненарокова, ул. Воинов-Интернационалистов, ул. 300-летия флота, ул. Рабиновича, ул. Студенческая, ул. Маршала Жукова, ул. Аэродромная, ул. Широкая, пер. Ростовский, ул. Ростовская в г. Павловске Воронежской области (п. Восточный-3) (ПИР)»							
Изм.	Кол.уч.	Лист N док	Подпись	Дата	Раздел 1. Проект межевания территории. Графическая часть		
Разработал	Журавлева			07.23			
Проверил	Ерин			07.23			
Н.контр.	Бирюкова			07.23			
Чертеж межевания территории М 1:500					Стадия	Лист	Листов
					ПП	28	
					ООО "ПроектИнжиниринг"		

Согласовано:	
Взам. инб. N	
Погр. и дата	
Инб. N подл.	

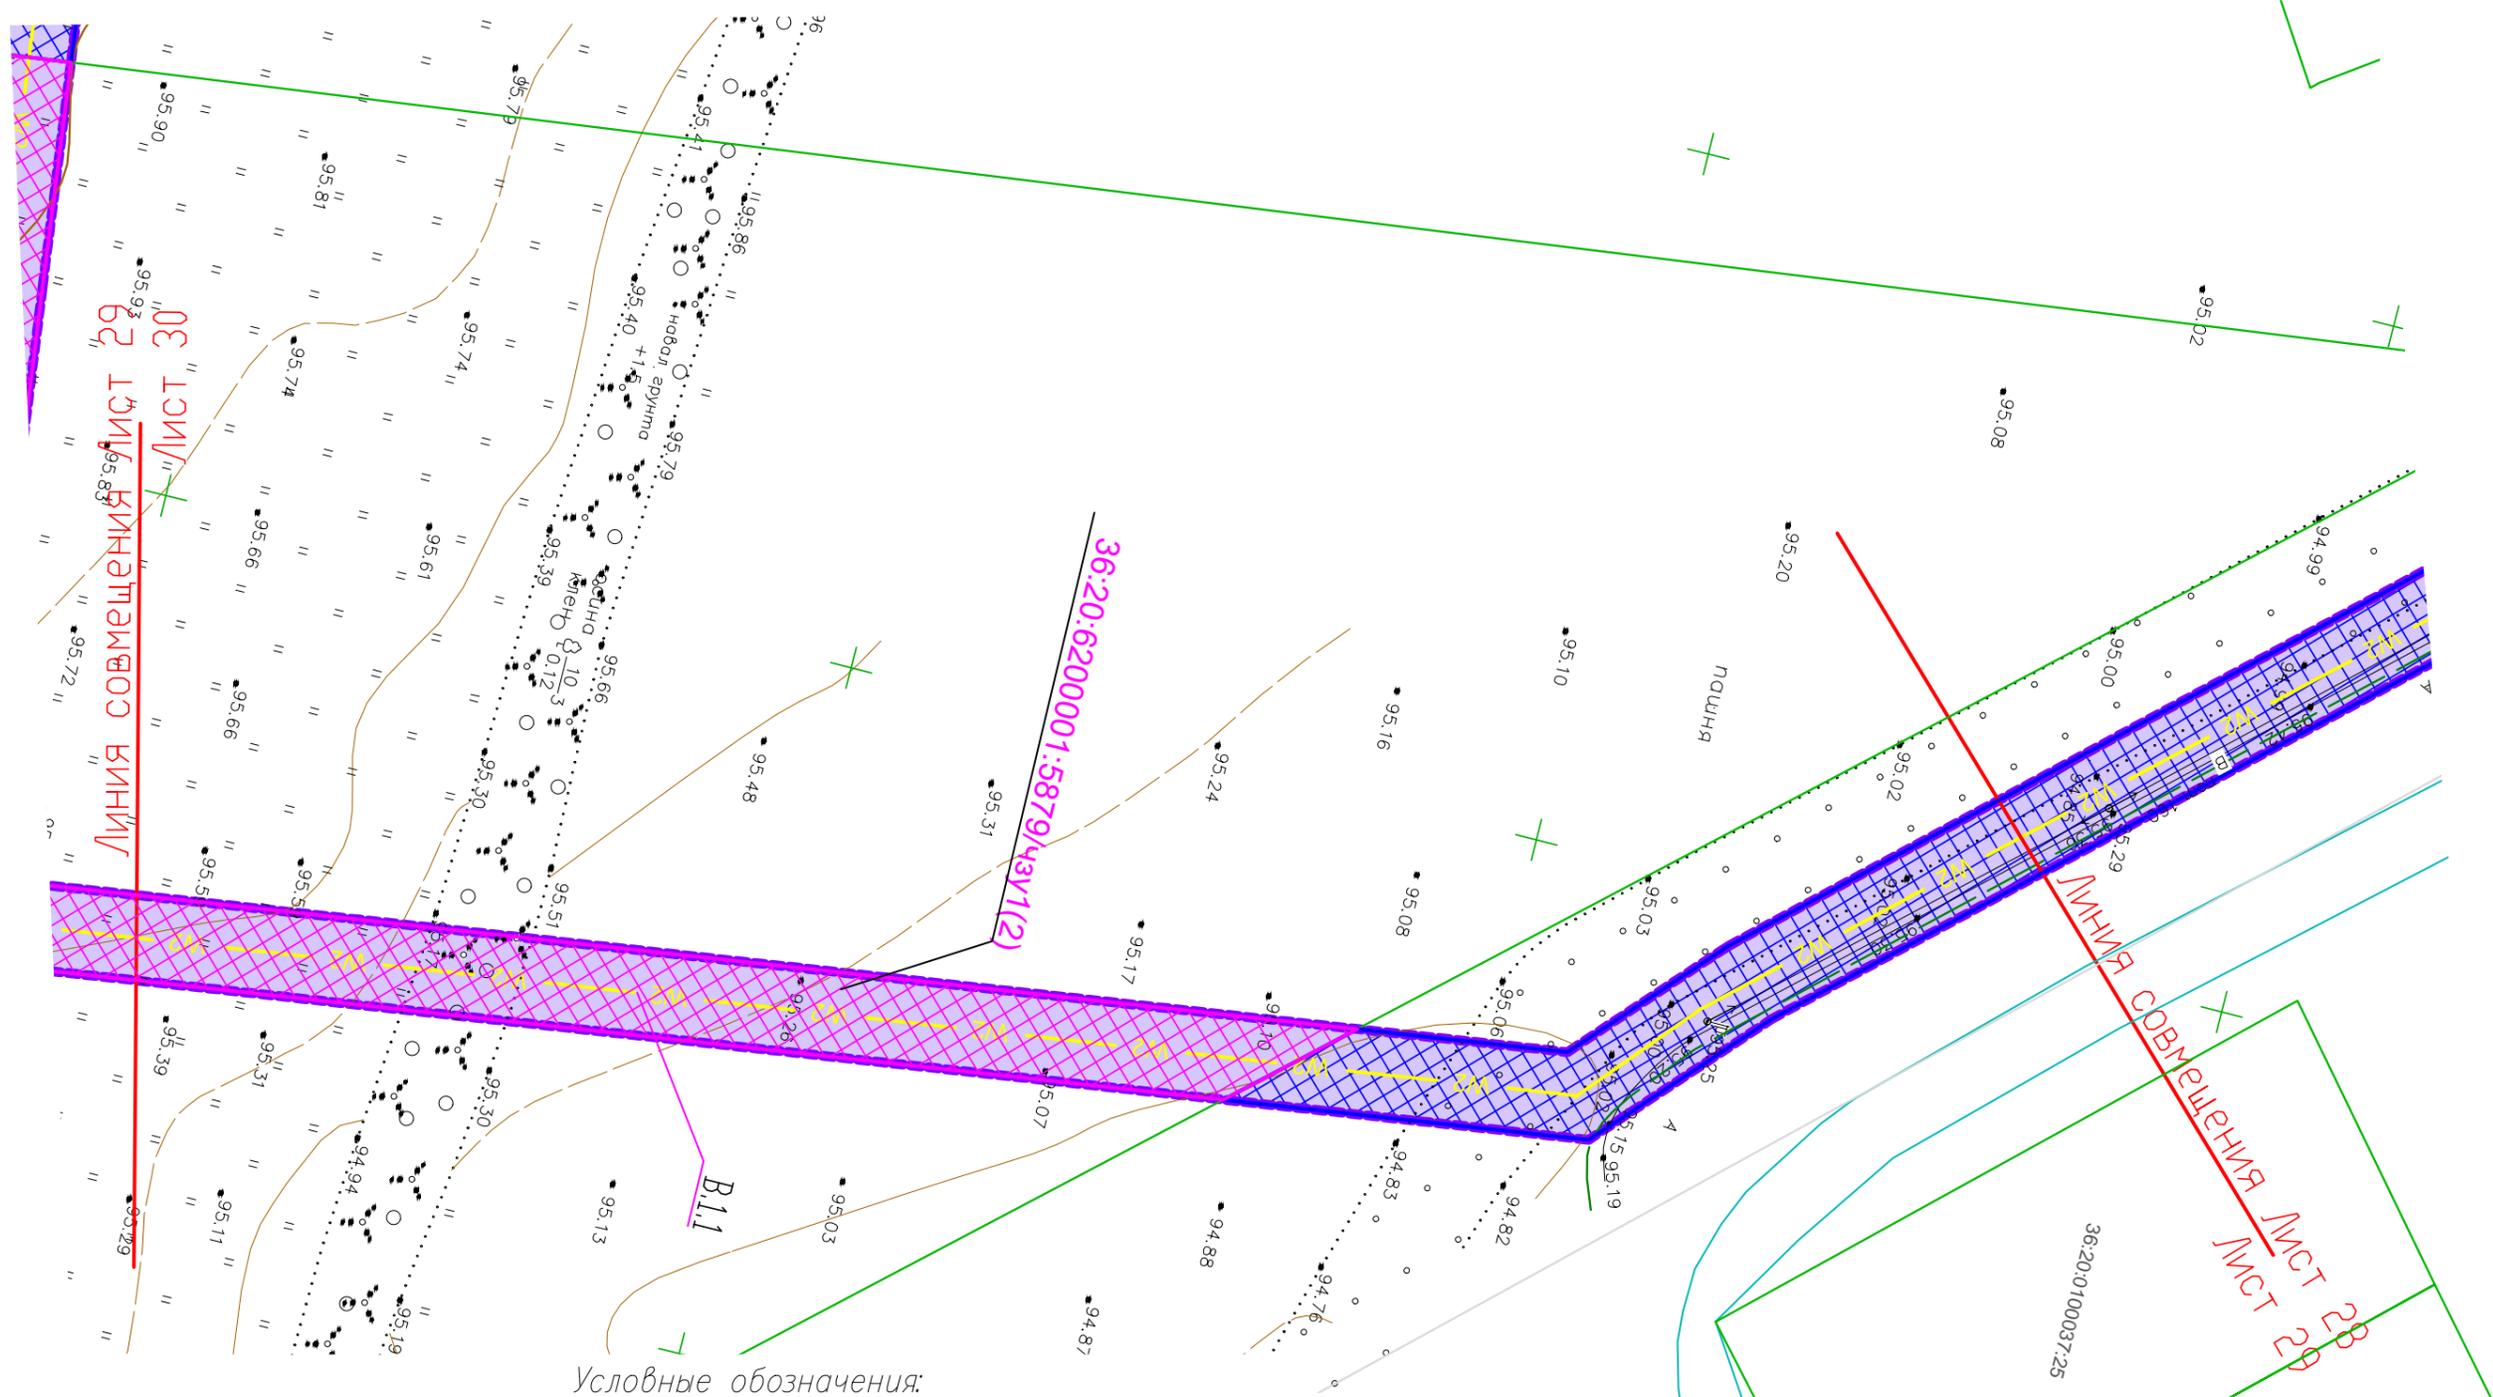


Условные обозначения:

- — красные линии установленные
- - - — граница территорий, в отношении которой производится подготовка проекта планировки территории
- зона планируемого размещения линейного объекта
- W2 — — ось проектируемой кабельной линии КП-10 кВ
- — ось проектируемой воздушной линии ВЛП-0,4 кВ
- — граница земельного участка, сведения о котором содержатся в ЕГРН
- 36:20:6200001:117 — кадастровый номер земельного участка
- обозначение земельного участка, планируемого к использованию без предоставления и установления сервитута
- обозначение образуемой части земельного участка, планируемого к использованию
- :3У1 — условный номер земельного участка, планируемого к использованию без предоставления и установления сервитута
- 36:20:6200001:171/чзу1 — условный номер образуемой части земельного участка

2023/05/17—ПМТ.04.ГЧ					
«Строительство сетей электроснабжения для обеспечения электроснабжением земельных участков, расположенных по ул. Парковая, ул. Планерная, ул. Профессора Ненарокова, ул. Воинов-Интернационалистов, ул. 300-летия флота, ул. Рябиновая, ул. Студенческая, ул. Маршала Жукова, ул. Аэродромная, ул. Широкая, пер. Ростовский, ул. Ростовская в г. Павловске Воронежской области (п. Восточный-3) (ПИР)»					
Изм.	Кол.уч.	Лист	№ док.	Подпись	Дата
Разработал		Журавлева			07.23
Проверил		Ерин			07.23
Н. контр.		Бирюкова			07.23
Раздел 1. Проект межевания территории. Графическая часть					Стадия ПП
Чертеж межевания территории М 1:500					Лист 29
000 "ПроектИнжиниринг"					

Согласовано:

Инв. № подл.	
Подп. и дата	
Взам. инв.	
№	

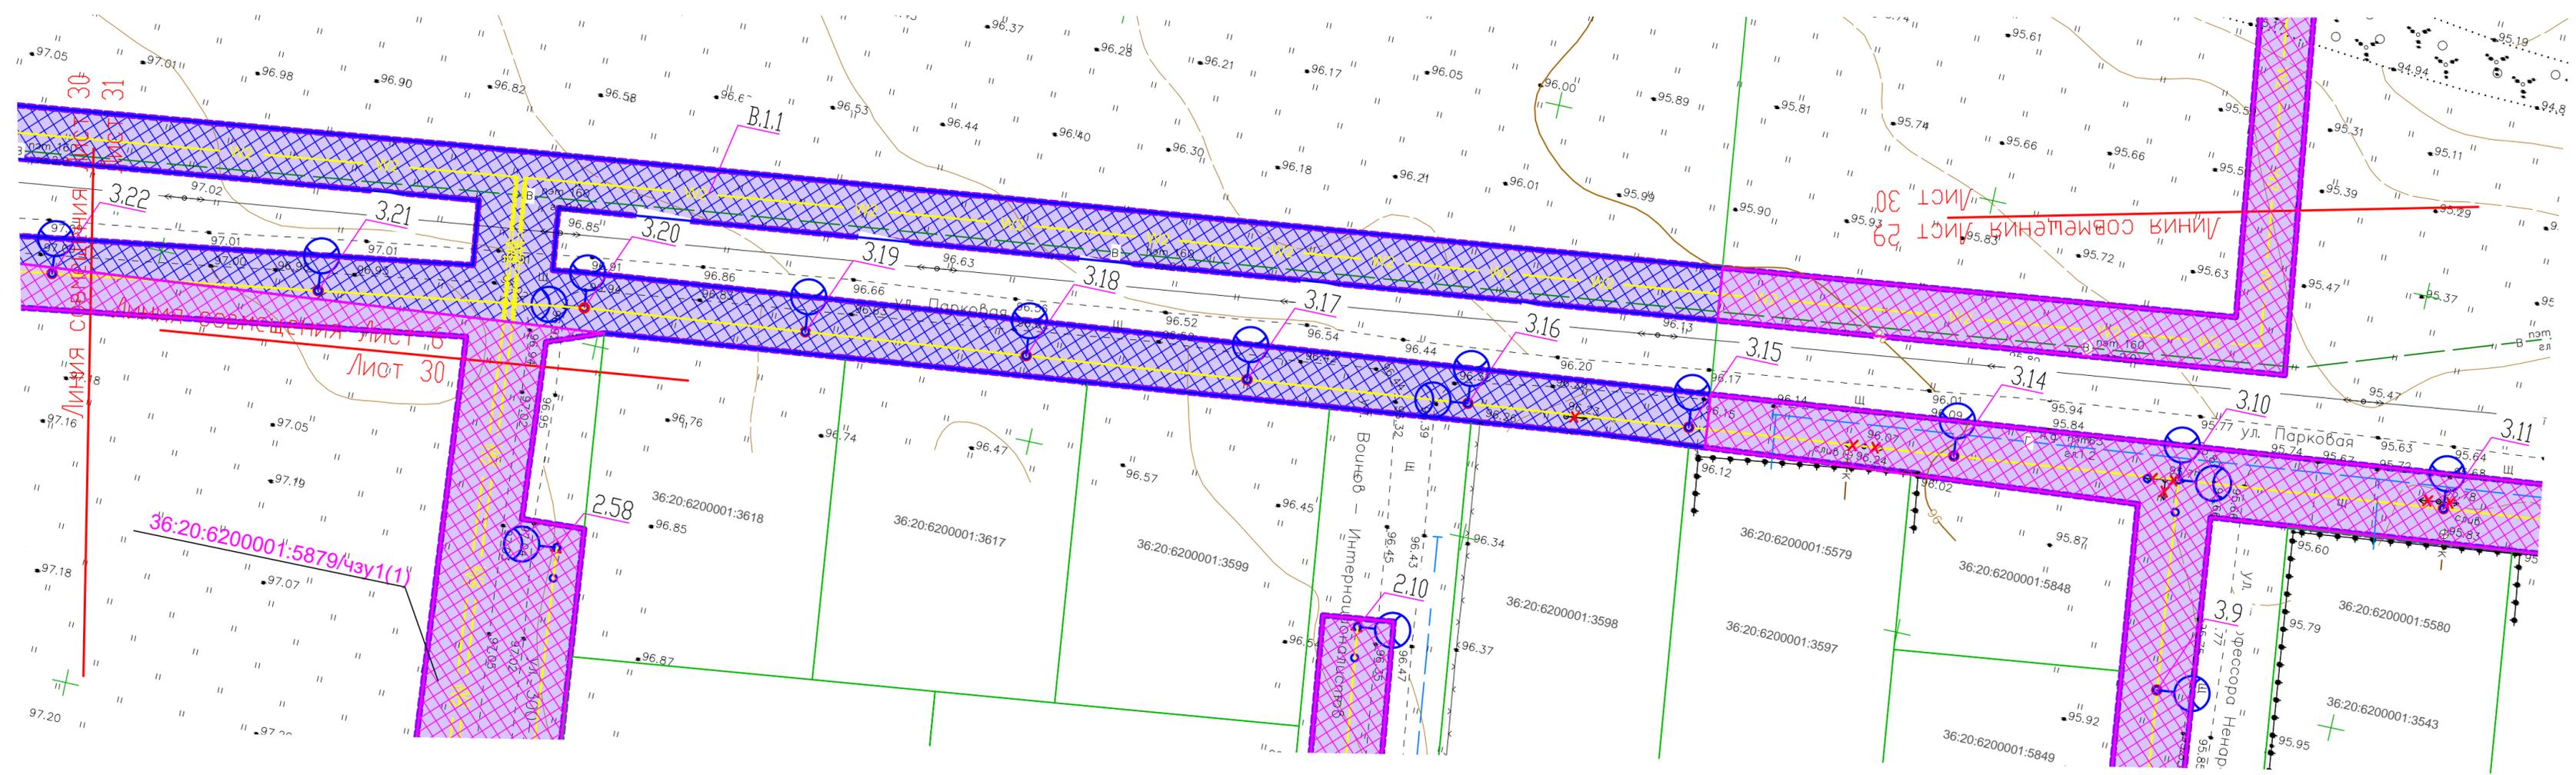


Условные обозначения:

- — красные линии установленные
- - - — граница территории, в отношении которой производится подготовка проекта планировки территории
- зона планируемого размещения линейного объекта
- W2 — — ось проектируемой кабельной линии КЛ-10 кВ
- — ось проектируемой воздушной линии ВЛИ-0,4 кВ
- — граница земельного участка, сведения о котором содержатся в ЕГРН
- 36:20:6200001:117 — кадастровый номер земельного участка
- обозначение земельного участка, планируемого к использованию без предоставления и установления сервитута
- обозначение образуемой части земельного участка, планируемого к использованию
- :3У1 — условный номер земельного участка, планируемого к использованию без предоставления и установления сервитута
- 36:20:6200001:171/чзУ1 — условный номер образуемой части земельного участка

2023/05/17-ПМТ.04.ГЧ							
«Строительство сетей электроснабжения для обеспечения электроснабжением земельных участков, расположенных по ул. Парковая, ул. Планерная, ул. Профессора Ненарокова, ул. Воин-Интернационалист, ул. 300-летия флота, ул. Рабиновича, ул. Студенческая, ул. Маршала Жукова, ул. Аэродромная, ул. Широкая, пер. Ростовский, ул. Ростовская в г. Павловске Воронежской области (п. Восточный-3) (ПИР)»							
Изм.	Кол.уч.	Лист № док.	Подпись	Дата	Раздел 1. Проект межевания территории. Графическая часть		
Разработал	Журавлева	07.23					
Проверил	Ерин	07.23					
Н.контр.	Бирюкова	07.23					
Чертеж межевания территории М 1:500					Стадия	Лист	Листов
					ПП	30	
					ООО "ПроектИнжиниринг"		

Согласовано:	
Взам. инб. №	
Погр. и дата	
Инб. № подл.	

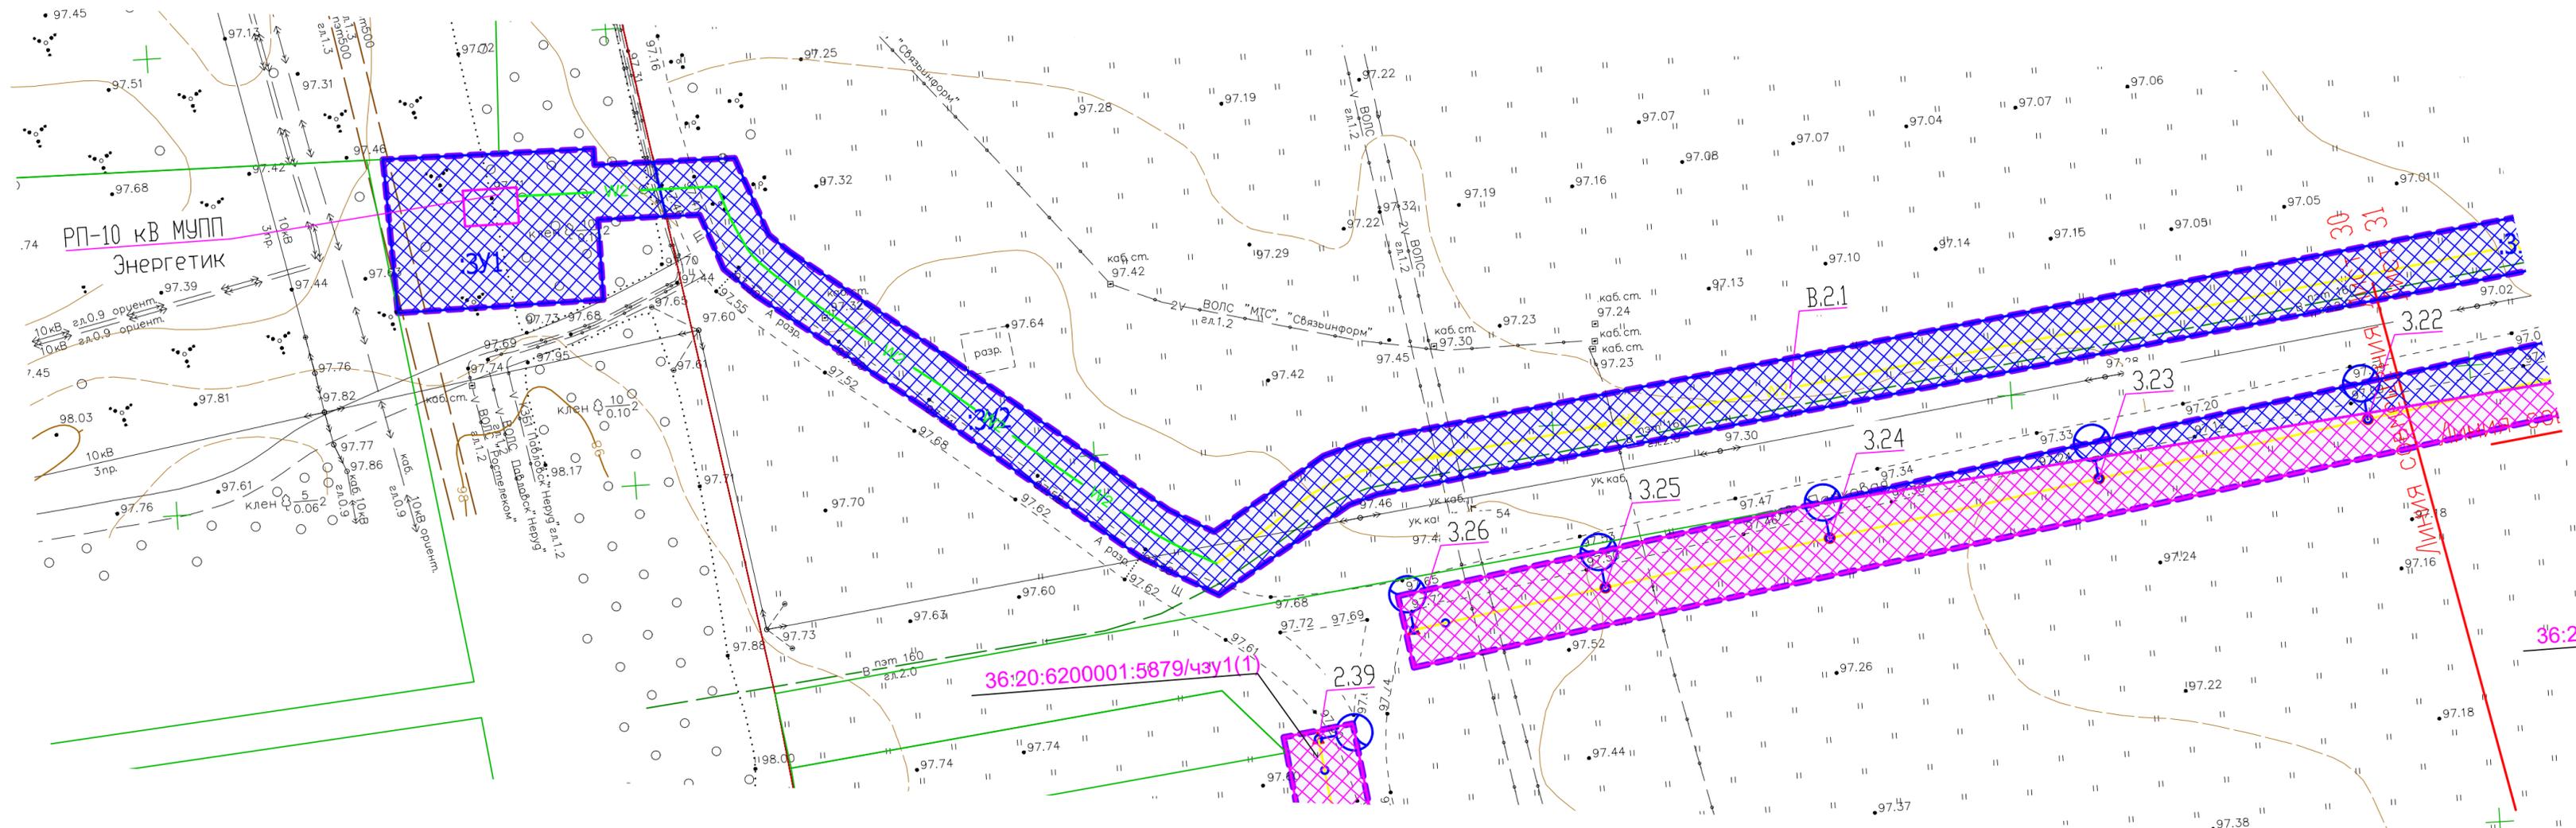

Условные обозначения:

- — красные линии установленные
- - - — граница территории, в отношении которой производится подготовка проекта планировки территории
- зона планируемого размещения линейного объекта
- W2 — ось проектируемой кабельной линии КЛ-10 кВ
- — ось проектируемой воздушной линии ВЛ-0,4 кВ
- — граница земельного участка, сведения о котором содержатся в ЕГРН
- 36:20:6200001:117 — кадастровый номер земельного участка
- обозначение земельного участка, планируемого к использованию без предоставления и установления сервитута
- обозначение образуемой части земельного участка, планируемого к использованию
- :3У1 — условный номер земельного участка, планируемого к использованию без предоставления и установления сервитута
- 36:20:6200001:171/чзу+ — условный номер образуемой части земельного участка

2023/05/17-ПМТ.04.ГЧ					
«Строительство сетей электроснабжения для обеспечения электроснабжением земельных участков, расположенных по ул. Парковая, ул. Планерная, ул. Профессора Ненарокова, ул. Воинов-Интернационалистов, ул. 300-летия флота, ул. Рабиновича, ул. Студенческая, ул. Маршала Жукова, ул. Аэродромная, ул. Широкая, пер. Ростовский, ул. Ростовская в г. Павловске Воронежской области (п. Восточный-3) (ПИР)»					
Изм.	Кол.уч.	Лист N док.	Подпись	Дата	Раздел 1. Проект межевания территории. Графическая часть
Разработал	Журавлева			07.23	
Проверил	Ерин			07.23	
Н.контр.	Бирюкова			07.23	
Чертеж межевания территории М 1:500					Стадия ПП
					Лист 31
					Листов
					ООО "ПроектИнжиниринг"

Согласована:	
Инв. N подл.	
Погр. и дата	
Взам. инв. N	



ООО «ПроектИнжиниринг»

ПРОЕКТ ПЛАНИРОВКИ ТЕРРИТОРИИ ДЛЯ РАЗМЕЩЕНИЯ ЛИНЕЙНОГО ОБЪЕКТА КАПИТАЛЬНОГО СТРОИТЕЛЬСТВА

«Строительство сетей электроснабжения для обеспечения электроснабжением земельных участков, расположенных по ул. Парковая, ул. Планерная, ул. Профессора Ненарокова, ул. Воинов-Интернационалистов, ул. 300-летия флота, ул. Рябиновая, ул. Студенческая, ул. Маршала Жукова, ул. Аэродромная, ул. Широкая, пер. Ростовский, ул. Ростовская в г. Павловске Воронежской области (п. Восточный-3) (ПИР)»

ТОМ III

ПРОЕКТ МЕЖЕВАНИЯ ТЕРРИТОРИИ.

ОСНОВНАЯ ЧАСТЬ

Раздел 2. Проект межевания территории.

Текстовая часть

2023/05/17-ПМТ.ОЧ.ПЗ

Проект межевания территории для размещения линейного объекта капитального строительства «Строительство сетей электроснабжения для обеспечения электроснабжением земельных участков, расположенных по ул. Парковая, ул. Планерная, ул. Профессора Ненарокова, ул. Воинов-Интернационалистов, ул. 300-летия флота, ул. Рябиновая, ул. Студенческая, ул. Маршала Жукова, ул. Аэродромная, ул. Широкая, пер. Ростовский, ул. Ростовская в г. Павловске Воронежской области (п. Восточный-3) (ПИР)» разработан в 2023 году на основании Постановления Правительства РФ от 02.04.2022 №575 "Об особенностях подготовки, согласования, утверждения, продления сроков действия документации по планировке территории, градостроительных планов земельных участков, выдачи разрешений на строительство объектов капитального строительства, разрешений на ввод в эксплуатацию".

Подготовка проекта межевания территории осуществляется в целях установления правового регулирования земельных участков и их частей, установления земельных участков и их частей для размещения линейного объекта инженерной инфраструктуры, анализа фактического землепользования и разработки проектных решений по формированию земельных участков для проектируемых линейных объектов.

Исходными данными для разработки проекта межевания послужили следующие материалы:

- выписки ЕГРН Филиала ФГБУ «ФКП Росреестра» по Воронежской области;
- кадастровые планы территорий кадастровых кварталов;
- правила землепользования и застройки городского поселения – город Павловск Павловского муниципального района Воронежской области, утвержденного Приказом Департамента архитектуры и градостроительства Воронежской области от 22.06.2023 г. №45-01-04/524;
- генеральный план городского поселения – город Павловск Павловского муниципального района Воронежской области, утвержденного Решением Совета народных депутатов городского поселения – город Павловск Павловского муниципального района Воронежской области от 20.08.2021 №34;
- результаты топографических и инженерных изысканий.

При составлении проекта межевания территории была использована следующая нормативная литература:

1. Земельный кодекс Российской Федерации от 25.10.2001 №136-ФЗ;
2. Градостроительный кодекс Российской Федерации от 29.12.2004 №190-ФЗ;
3. ФЗ «О государственной регистрации недвижимости» от 13.07.2015 №218-ФЗ;

Изм.	Кол.уч.	Лист	№ док.	Подпись	Дата
Выполнил	Журавлева				07.23
Проверил	Ерин				07.23
Н.контр.	Бирюкова				07.23
ГИП	Школьников				07.23

2023/05/17-ПМТ.ОЧ.ПЗ					
Изм.	Кол.уч.	Лист	№ док.	Подпись	Дата
Выполнил	Журавлева				07.23
Проверил	Ерин				07.23
Н.контр.	Бирюкова				07.23
ГИП	Школьников				07.23
Строительство сетей электроснабжения для обеспечения электроснабжением земельных участков, расположенных по ул. Парковая, ул. Планерная, ул. Профессора Ненарокова, ул. Воинов-Интернационалистов, ул. 300-летия флота, ул. Рябиновая, ул. Студенческая, ул. Маршала Жукова, ул. Аэродромная, ул. Широкая, пер. Ростовский, ул. Ростовская в г. Павловске Воронежской области (п. Восточный-3) (ПИР)					
Стадия					
Лист					
Листов					
П					
1					
23					
ООО«ПроектИнжиниринг»					

№ п/п	Условный номер образуемого земельного участка (части земельного участка)	Кадастровые номера земельных участков, из которых образуются земельные участки	Площадь образуемого земельного участка (части земельного участка), кв. м	Способ образования земельного участка	Сведения об отнесении (неотнесении) образуемого земельного участка к территории общего пользования	Сведения об отнесении образуемого земельного участка к определенной категории земель
1	:ЗУ1	-	186	Использование земель и земельных участков без предоставления земельных участков и установления сервитута, публичного сервитута в соответствии со ст. 39.33 ЗК РФ	Отсутствуют	-
2	:ЗУ2	-	3594	Использование земель и земельных участков без предоставления земельных участков и установления сервитута, публичного сервитута в соответствии со ст. 39.33 ЗК РФ	Отсутствуют	-
3	:ЗУ3	-	37	Использование земель и земельных участков без предоставления земельных участков и установления сервитута, публичного сервитута в соответствии со ст. 39.33 ЗК РФ	Отсутствуют	-
4	:ЗУ4	-	883	Использование земель и земельных участков без предоставления земельных участков и установления сервитута, публичного сервитута в соответствии со ст. 39.33 ЗК РФ	Отсутствуют	-

Инд. № полп.	Полп. и дата	Взам. инв. №

Изм.	Кол.уч.	Лист	№	Подпись	Дата

2023/05/17-ПМТ.ОЧ.ПЗ

Лист

3

5	:ЗУ5	-	2013	Использование земель и земельных участков без предоставления земельных участков и установления сервитута, публичного сервитута в соответствии со ст. 39.33 ЗК РФ	Отсутствуют	-
6	:ЗУ6	-	1201	Использование земель и земельных участков без предоставления земельных участков и установления сервитута, публичного сервитута в соответствии со ст. 39.33 ЗК РФ	Отсутствуют	-
7	:ЗУ7	-	544	Использование земель и земельных участков без предоставления земельных участков и установления сервитута, публичного сервитута в соответствии со ст. 39.33 ЗК РФ	Отсутствуют	-
8	:ЗУ8	-	2439	Использование земель и земельных участков без предоставления земельных участков и установления сервитута, публичного сервитута в соответствии со ст. 39.33 ЗК РФ	Отсутствуют	-
9	:ЗУ9	-	413	Использование земель и земельных участков без предоставления земельных участков и установления сервитута, публичного сервитута в соответствии со ст. 39.33 ЗК РФ	Отсутствуют	-

Изм. № полп.	Полп. и дата	Взам. инв. №

Изм.	Кол.уч.	Лист	№	Подпись	Дата

2023/05/17-ПМТ.ОЧ.ПЗ

Лист

4

10	:ЗУ 10	-	63	Использование земель и земельных участков без предоставления земельных участков и установления сервитута, публичного сервитута в соответствии со ст. 39.33 ЗК РФ	Отсутствуют	-
11	:ЗУ11	-	180	Использование земель и земельных участков без предоставления земельных участков и установления сервитута, публичного сервитута в соответствии со ст. 39.33 ЗК РФ	Отсутствуют	-
12	:ЗУ12	-	1964	Использование земель и земельных участков без предоставления земельных участков и установления сервитута, публичного сервитута в соответствии со ст. 39.33 ЗК РФ	Отсутствуют	-
13	:ЗУ13		270	Использование земель и земельных участков без предоставления земельных участков и установления сервитута, публичного сервитута в соответствии со ст. 39.33 ЗК РФ	Отсутствуют	-
14	:ЗУ14		314	Использование земель и земельных участков без предоставления земельных участков и установления сервитута, публичного сервитута в соответствии со ст. 39.33 ЗК РФ	Отсутствуют	-

Инд. № полп.	Полп. и дата	Взам. инв. №

Изм.	Кол.уч.	Лист	№	Подпись	Дата

2023/05/17-ПМТ.ОЧ.ПЗ

Лист

5

15	:ЗУ15		70	Использование земель и земельных участков без предоставления земельных участков и установления сервитута, публичного сервитута в соответствии со ст. 39.33 ЗК РФ	Отсутствуют	-
16	:ЗУ16		11	Использование земель и земельных участков без предоставления земельных участков и установления сервитута, публичного сервитута в соответствии со ст. 39.33 ЗК РФ	Отсутствуют	-
17	:ЗУ17		930	Использование земель и земельных участков без предоставления земельных участков и установления сервитута, публичного сервитута в соответствии со ст. 39.33 ЗК РФ	Отсутствуют	-
18	:ЗУ18		234	Использование земель и земельных участков без предоставления земельных участков и установления сервитута, публичного сервитута в соответствии со ст. 39.33 ЗК РФ	Отсутствуют	-
19	:ЗУ19		871	Использование земель и земельных участков без предоставления земельных участков и установления сервитута, публичного сервитута в соответствии со ст. 39.33 ЗК РФ	Отсутствуют	-

Инд. № полл.	Полл. и дата	Взам. инв. №

Изм.	Кол.уч.	Лист	№	Подпись	Дата

2023/05/17-ПМТ.ОЧ.ПЗ

Лист

6

20	:ЗУ20		40	Использование земель и земельных участков без предоставления земельных участков и установления сервитута, публичного сервитута в соответствии со ст. 39.33 ЗК РФ	Отсутствуют	-
21	:ЗУ21		141	Использование земель и земельных участков без предоставления земельных участков и установления сервитута, публичного сервитута в соответствии со ст. 39.33 ЗК РФ	Отсутствуют	-
22	36:20:6200001:5879/чзу1	36:20:6200001:5879	40106	Образование части земельного участка	Не относится к территории общего пользования	Земли населенных пунктов (муниципальная собственность)-перевод в другую категорию, резервирование и (или) изъятие для государственных или муниципальных нужд не требуется
23	36:20:0000000:3356/чзу1	36:20:0000000:3356	358	Образование части земельного участка	Относится к территории общего пользования – пешеходные тротуары	Земли населенных пунктов - перевод в другую категорию, резервирование и (или) изъятие для государственных или муниципальных нужд не требуется
24	36:20:0100036:438/чзу1	36:20:0100036:438	31	Образование части земельного участка	Относится к территории общего пользования – пешеходные тротуары	Земли населенных пунктов - перевод в другую категорию, резервирование и (или) изъятие для государственных или муниципальных нужд не требуется

Взам. инв. №

Полп. и дата

Инв. № полп.

Изм.	Кол.уч	Лист	№	Подпись	Дата

2023/05/17-ПМТ.ОЧ.ПЗ

Лист

7

25	36:20:620000 1:117/чзу1	36:20:6200 001:117 (входит в состав 36:20:0000 000:102)	666	Образование ча- сти земельного участка	Относится к террито- рии об- щего поль- зования – автомо- бильная дорога	Земли промышленно- сти, энергетики, транспорта, связи, ра- диовещания, телеви- дения, информатики, земли для обеспече- ния космической дея- тельности, земли обо- роны, безопасности и земли иного специ- ального назначения, - перевод в другую кате- горию, резервирование и (или) изъятие для государственных или муниципальных нужд не требуется
----	----------------------------	--	-----	--	---	--

Проектные предложения по формированию земельных участков и их частей

Формирование земельных участков выполнено с учетом существующей градостроительной ситуации, границ земельных участков, предоставленных физическим и юридическим лицам под различные виды деятельности, фактического использования территории.

В соответствии с планировочными решениями определено местоположение границ образуемых земельных участков и образуемых частей существующих земельных участков.

Проектом межевания предусмотрено формирование земельных участков полосы отвода линейного объекта капитального строительства – сетей электроснабжения.

Для формирования участка временного отвода сетей электроснабжения предусмотрено:

1. Из земель, собственность на которые не разграничена – **использование земель и земельных участков без предоставления земельных участков и установления сервитута, публичного сервитута в соответствии со ст. 39.33 ЗК РФ.**

Проектом предусмотрено образование 5 (пяти) земельных участков, расположенных на территории городского поселения – город Павловск Павловского муниципального района Воронежской области, и 16 (шестнадцати) земельных участков, расположенных в границах населенного пункта города Павловска Павловского муниципального района Воронежской области. Общая площадь планируемой территории для размещения линейного объекта капитального строительства на землях, государственная собственность на которые не разграничена 16398 кв. м.

Ведомость земельных участков планируемой территории линейного объекта из земель, государственная собственность на которые не разграничена, приведена в Таблице 2.

Таблица 2

Обозначение земельного участка	Местоположение	Способ образова- ния	Площадь, кв. м
--------------------------------------	----------------	-------------------------	-------------------

Взам. инв. №

Полп. и дата

Инв. № полп.

Изм.	Кол.уч	Лист	№	Подпись	Дата
------	--------	------	---	---------	------

2023/05/17-ПМТ.ОЧ.ПЗ

Лист

8

:ЗУ1	Воронежская обл., р-н Павловский, городское поселение - город Павловск	Использование земель и земельных участков без предоставления земельных участков и установления сервитута, публичного сервитута в соответствии со ст. 39.33, 39.36 ЗК РФ	186
:ЗУ2	Воронежская обл., р-н Павловский, город Павловск		3594
:ЗУ3	Воронежская обл., р-н Павловский, город Павловск		37
:ЗУ4	Воронежская обл., р-н Павловский, город Павловск		883
:ЗУ5	Воронежская обл., р-н Павловский, город Павловск		2013
:ЗУ6	Воронежская обл., р-н Павловский, город Павловск		1201
:ЗУ7	Воронежская обл., р-н Павловский, город Павловск		544
:ЗУ8	Воронежская обл., р-н Павловский, город Павловск		2439
:ЗУ9	Воронежская обл., р-н Павловский, город Павловск		413
:ЗУ10	Воронежская обл., р-н Павловский, город Павловск		63
:ЗУ11	Воронежская обл., р-н Павловский, город Павловск		180
:ЗУ12	Воронежская обл., р-н Павловский, город Павловск		1964
:ЗУ13	Воронежская обл., р-н Павловский, город Павловск		270
:ЗУ14	Воронежская обл., р-н Павловский, город Павловск		314
:ЗУ15	Воронежская обл., р-н Павловский, город Павловск		70
:ЗУ16	Воронежская обл., р-н Павловский, город Павловск		11
:ЗУ17	Воронежская обл., р-н Павловский, город Павловск		930
:ЗУ18	Воронежская обл., р-н Павловский, городское поселение - город Павловск		234
:ЗУ19	Воронежская обл., р-н Павловский, городское поселение - город Павловск		871
:ЗУ20	Воронежская обл., р-н Павловский, городское поселение - город Павловск		40
:ЗУ21	Воронежская обл., р-н Павловский, городское поселение - город Павловск		141
Всего из земель, государственная собственность на которые не разграничена			16398

Границы образуемых земельных участков устанавливаются по границам смежных земельных участков и границам зоны планируемого размещения линейного объекта.

Вышеуказанные земельные участки находятся в границах муниципального образования Павловский муниципальный район Воронежской области, необходимость в изменении категории

Взам. инв. №

Полл. и дата

Инв. № полл.

Изм.	Кол.уч.	Лист	№	Подпись	Дата

2023/05/17-ПМТ.ОЧ.ПЗ

Лист

9

земель отсутствует. Необходимость отнесения к территориям общего пользования отсутствует. Резервирование и (или) изъятие для государственных и муниципальных нужд не требуется.

2. В местах прохождения временного отвода по участкам, сведения о которых содержатся в ЕГРН, предусматривается **образование частей земельных участков** для строительства линейного объекта, в том числе многоконтурных. Площадь планируемой территории в границах земельных участков, сведения о которых содержатся в ЕГРН, составляет 41548 кв.м.

Образование частей земельных участков не требует изменения категории земель, вида разрешенного использования исходного земельного участка.

Общая площадь территории планируемого размещения сетей электроснабжения составляет 57946 кв. м.

В соответствии с п. 13 Положения о составе и содержании документации по планировке территории, предусматривающей размещение одного или нескольких линейных объектов, утвержденным постановлением Правительства РФ от 12.05.2017 №564, места размещения объектов капитального строительства, проектируемых в составе линейного объекта, подлежат уточнению при архитектурно-строительном проектировании, но не могут выходить за границы зон планируемого размещения таких объектов, установленных проектом планировки территории.

Сведения о лесных участках, на которых планируется размещение линейного объекта

Земельные участки в границах планируемой территории, относящихся к землям лесного фонда, отсутствуют.

Ведомость координат поворотных точек границ образуемых земельных участков и частей земельных участков

Ведомость координат поворотных точек границ образуемых земельных участков и частей земельных участков приведены в Таблице 3.

э

Инд. № полл.
Полл. и дата
Взам. инв. №

Изм.	Кол.уч	Лист	№	Подпись	Дата

2023/05/17-ПМТ.ОЧ.ПЗ

Лист

10

Ведомость координат поворотных точек границ образуемых земельных участков (частей земельных участков)

№ п/п	Кадастровый номер изменяемого земельного участка	Условный номер образуемого земельного участка (части земельного участка)	Площадь земельного участка в границах от	Обозначение характерных точек	Координаты	
					X	Y
1	2	3	5	6	7	8
1	-	:ЗУ1	186	1	378 035,68	2 154 923,34
				2	378 035,16	2 154 954,28
				3	378 029,15	2 154 955,24
				4	378 029,69	2 154 924,16
				1	378 035,68	2 154 923,34
2	-	:ЗУ2	3594	1	378 035,16	2 154 954,28
				2	378 035,01	2 154 963,10
				3	378 026,40	2 154 966,25
				4	378 024,38	2 154 968,40
				5	378 011,22	2 154 985,56
				6	377 993,51	2 155 007,74
				7	377 990,83	2 155 012,47
				8	377 998,31	2 155 024,90
				9	377 999,64	2 155 029,25
				10	378 018,96	2 155 180,60
				11	378 036,02	2 155 321,92
				12	378 030,07	2 155 322,66
				13	378 014,36	2 155 192,57
				14	378 007,36	2 155 193,48
				15	378 007,86	2 155 196,72
				16	378 021,77	2 155 323,69
				17	378 018,18	2 155 324,13
				18	378 015,75	2 155 324,36
				19	378 015,58	2 155 322,56
				20	378 014,81	2 155 313,78
				21	378 012,98	2 155 298,05
				22	378 011,14	2 155 282,17
				23	378 007,98	2 155 254,95
				24	378 004,82	2 155 227,76
				25	378 001,67	2 155 200,68
				26	377 989,44	2 155 077,04
				27	378 005,99	2 155 184,58
				28	378 013,27	2 155 183,64

Взам. инв. №

Полп. и дата

Инв. № полп.

2023/05/17-ПМТ.ОЧ.ПЗ

Лист

11

Изм. Кол.уч Лист № Подпись Дата

				29	378 013,00	2 155 181,34
				30	377 993,75	2 155 030,51
				31	377 992,79	2 155 027,36
				32	377 983,88	2 155 012,56
				33	377 988,53	2 155 004,36
				34	378 006,49	2 154 981,86
				35	378 019,80	2 154 964,52
				36	378 022,99	2 154 961,11
				37	378 029,08	2 154 958,88
				38	378 029,15	2 154 955,24
				1	378 035,16	2 154 954,28
				1	378 007,86	2 155 196,72
3	-	:3У3	37	1	378 036,66	2 155 459,60
				2	378 037,48	2 155 467,08
				3	378 029,66	2 155 467,84
				4	378 029,46	2 155 466,06
				1	378 036,66	2 155 459,60
4	-	:3У4	883	1	378 044,73	2 155 507,95
				2	378 052,32	2 155 572,08
				3	377 903,67	2 155 588,10
				4	377 864,24	2 155 591,59
				5	378 041,46	2 155 569,94
				6	378 040,84	2 155 565,27
				7	378 043,43	2 155 564,99
				8	378 036,78	2 155 508,89
				1	378 044,73	2 155 507,95
5	-	:3У5	2013	1	377 805,18	2 155 598,81
				2	377 805,18	2 155 604,57
				3	377 788,94	2 155 604,57
				4	377 791,02	2 155 622,33
				5	377 799,36	2 155 621,25
				6	377 800,59	2 155 629,43
				7	377 804,11	2 155 658,55
				8	377 810,63	2 155 717,05
				9	377 812,55	2 155 732,93
				10	377 823,12	2 155 820,29
				11	377 826,78	2 155 850,61
				12	377 821,02	2 155 851,12
				13	377 801,84	2 155 702,76
				14	377 789,10	2 155 704,05
				15	377 788,13	2 155 696,04

Взам. инв. №

Полп. и дата

Инв. № полп.

Изм.	Кол.уч	Лист	№	Подпись	Дата

2023/05/17-ПМТ.ОЧ.ПЗ

Лист

12

				16	377 800,81	2 155 694,82
				17	377 792,46	2 155 630,21
				18	377 784,04	2 155 631,30
				19	377 780,43	2 155 601,83
				1	377 805,18	2 155 598,81
6	-	:3У6	1201	1	377 700,77	2 155 817,80
				2	377 703,06	2 155 829,52
				3	377 697,21	2 155 825,89
				4	377 605,53	2 155 771,04
				5	377 567,90	2 155 745,94
				6	377 563,43	2 155 739,06
				7	377 563,45	2 155 736,43
				8	377 567,53	2 155 736,70
				9	377 570,08	2 155 738,28
				10	377 595,61	2 155 755,59
				11	377 610,92	2 155 765,42
				12	377 648,96	2 155 788,60
				13	377 668,84	2 155 800,21
				14	377 698,53	2 155 818,08
				1	377 700,77	2 155 817,80
7	-	:3У7	544	1	377 547,10	2 155 724,15
				2	377 548,87	2 155 728,34
				3	377 544,83	2 155 728,75
				4	377 535,82	2 155 723,95
				5	377 465,56	2 155 679,92
				6	377 468,57	2 155 675,13
				7	377 482,46	2 155 683,76
				8	377 521,89	2 155 708,26
				1	377 547,10	2 155 724,15
8	-	:3У8	2439	1	378 454,42	2 155 127,13
				2	378 455,49	2 155 133,04
				3	378 419,81	2 155 139,80
				4	378 404,39	2 155 146,31
				5	378 379,14	2 155 166,60
				6	378 355,41	2 155 188,45
				7	378 284,22	2 155 253,22
				8	378 169,23	2 155 358,23
				9	378 158,76	2 155 369,67
				10	378 132,98	2 155 373,21
				11	378 140,96	2 155 366,06
				12	378 155,79	2 155 364,02

Изм. № полл.

Взам. инв. №

Полл. и дата

Изм.	Кол.уч	Лист	№	Подпись	Дата

2023/05/17-ПМТ.ОЧ.ПЗ

Лист

13

				13	378 164,99	2 155 353,98
				14	378 280,18	2 155 248,79
				15	378 351,35	2 155 184,02
				16	378 375,23	2 155 162,05
				17	378 401,29	2 155 141,11
				18	378 418,07	2 155 134,03
				1	378 454,42	2 155 127,13
9	-	:3У9	413	1	378 578,44	2 155 102,83
				2	378 579,20	2 155 108,73
				3	378 566,82	2 155 110,44
				4	378 561,68	2 155 108,68
				5	378 557,46	2 155 108,69
				6	378 550,70	2 155 112,12
				7	378 530,16	2 155 118,86
				8	378 513,11	2 155 122,04
				9	378 512,04	2 155 116,14
				10	378 528,66	2 155 113,04
				11	378 548,39	2 155 106,57
				12	378 556,02	2 155 102,69
				13	378 562,64	2 155 102,68
				14	378 567,42	2 155 104,30
				1	378 578,44	2 155 102,83
10	-	:3У10	63	1	378 657,63	2 155 090,13
				2	378 658,15	2 155 096,10
				3	378 657,85	2 155 096,13
				4	378 650,92	2 155 098,89
				5	378 648,43	2 155 099,23
				6	378 647,52	2 155 093,30
				7	378 649,38	2 155 093,05
				8	378 656,48	2 155 090,22
				1	378 657,63	2 155 090,13
11	-	:3У11	180	1	378 711,18	2 155 076,25
				2	378 707,85	2 155 084,99
				3	378 694,13	2 155 093,33
				4	378 686,08	2 155 093,95
				5	378 685,55	2 155 087,97
				6	378 692,24	2 155 087,46
				7	378 702,97	2 155 080,93
				8	378 705,58	2 155 074,05
				1	378 711,18	2 155 076,25

Взам. инв. №

Полл. и дата

Инв. № полл.

Изм.	Кол.уч	Лист	№	Подпись	Дата

2023/05/17-ПМТ.ОЧ.ПЗ

Лист

14

12	-	:3У12	1964	1	378 875,29	2 155 133,61
				2	378 856,52	2 155 186,37
				3	378 834,49	2 155 251,37
				4	378 826,74	2 155 278,26
				5	378 801,35	2 155 349,09
				6	378 795,44	2 155 347,78
				7	378 870,53	2 155 138,28
				8	378 843,84	2 155 128,71
				9	378 842,67	2 155 128,99
				10	378 827,63	2 155 127,74
				11	378 721,15	2 155 086,51
				12	378 723,23	2 155 080,90
				13	378 828,98	2 155 121,84
				14	378 842,22	2 155 122,93
				15	378 844,19	2 155 122,46
				1	378 875,29	2 155 133,61
13	-	:3У13	270	1	378 794,58	2 155 378,83
				2	378 788,41	2 155 394,14
				3	378 786,51	2 155 428,44
				4	378 782,02	2 155 428,36
				5	378 783,74	2 155 406,08
				6	378 781,75	2 155 405,88
				7	378 782,46	2 155 392,84
				8	378 788,55	2 155 377,64
				9	378 789,16	2 155 377,74
				1	378 794,58	2 155 378,83
14	-	:3У14	314	1	378 785,60	2 155 445,42
				2	378 783,02	2 155 492,68
				3	378 784,63	2 155 496,14
				4	378 783,59	2 155 504,27
				5	378 781,00	2 155 504,23
				6	378 781,06	2 155 502,68
				7	378 776,97	2 155 493,91
				8	378 780,72	2 155 445,28
				1	378 785,60	2 155 445,42
15	-	:3У15	70	1	378 778,13	2 155 606,73
				2	378 774,27	2 155 695,77
				3	378 773,73	2 155 695,76
				4	378 777,11	2 155 606,71
				1	378 778,13	2 155 606,73

Взам. инв. №

Полп. и дата

Инв. № полп.

2023/05/17-ПМТ.ОЧ.ПЗ

Лист

15

Изм. Кол.уч Лист № Подпись Дата

16	-	:3У16	11	1	378 773,13	2 155 787,68
				2	378 772,80	2 155 802,43
				3	378 771,54	2 155 802,40
				4	378 771,63	2 155 800,02
				1	378 773,13	2 155 787,68
17	-	:3У17	930	1	378 772,83	2 155 824,95
				2	378 772,90	2 155 825,37
				3	378 772,52	2 155 838,06
				4	378 771,50	2 155 840,46
				5	378 770,81	2 155 876,78
				6	378 766,26	2 155 982,60
				7	378 766,20	2 155 984,10
				8	378 760,22	2 155 984,00
				9	378 760,26	2 155 982,41
				10	378 764,81	2 155 876,59
				11	378 765,52	2 155 839,17
				12	378 770,85	2 155 826,74
				13	378 770,91	2 155 824,92
				1	378 772,83	2 155 824,95
18	-	:3У18	234	1	378 765,65	2 156 010,29
				2	378 764,83	2 156 047,90
				3	378 758,84	2 156 047,75
				4	378 759,72	2 156 007,23
				5	378 765,18	2 156 009,96
				1	378 765,65	2 156 010,29
19	-	:3У19	871	1	378 763,56	2 156 097,51
				2	378 761,52	2 156 180,40
				3	378 762,16	2 156 180,99
				4	378 763,33	2 156 184,16
				5	378 762,29	2 156 187,07
				6	378 761,37	2 156 188,32
				7	378 759,70	2 156 236,92
				8	378 759,70	2 156 239,62
				9	378 753,69	2 156 239,50
				10	378 753,70	2 156 236,81
				11	378 755,44	2 156 186,25
				12	378 756,88	2 156 184,29
				13	378 755,45	2 156 182,97
				14	378 757,63	2 156 095,17
				15	378 762,12	2 156 095,10
				1	378 763,56	2 156 097,51

Взам. инв. №

Полп. и дата

Инв. № полп.

2023/05/17-ПМТ.ОЧ.ПЗ

Лист

16

Изм. Кол.уч Лист № Подпись Дата

20	-	:3Y20	40	1	378 760,18	2 156 261,31
				2	378 759,98	2 156 267,55
				3	378 753,64	2 156 267,40
				4	378 753,66	2 156 261,15
				1	378 760,18	2 156 261,31
21	-	:3Y21	141	1	378 814,20	2 156 265,63
				2	378 813,64	2 156 274,27
				3	378 808,52	2 156 272,43
				4	378 808,93	2 156 271,27
				5	378 792,16	2 156 270,12
				6	378 792,49	2 156 264,09
				1	378 814,20	2 156 265,63
23	36:20:0100036:438	36:20:0100036:438/чзy1	31	1	378 796,43	2 155 374,01
				2	378 796,33	2 155 374,50
				3	378 794,58	2 155 378,83
				4	378 789,16	2 155 377,74
				5	378 788,55	2 155 377,64
				6	378 790,48	2 155 372,82
				1	378 796,43	2 155 374,01
24	36:20:0000000:3356	36:20:0000000:3356/чзy1	358	1	378 878,21	2 155 134,65
				2	378 826,74	2 155 278,26
				3	378 834,49	2 155 251,37
				4	378 856,52	2 155 186,37
				5	378 875,29	2 155 133,61
				1	378 878,21	2 155 134,65
25	36:20:6200001:5879	36:20:6200001:5879/чзy1(1)	36406,06	1	377 967,91	2 155 018,54
				2	377 968,92	2 155 026,16
				3	377 723,27	2 155 058,48
				4	377 739,70	2 155 203,92
				5	377 758,30	2 155 203,92
				6	377 758,30	2 155 210,49
				7	377 799,81	2 155 206,86
				8	377 911,30	2 155 193,81
				9	377 997,91	2 155 185,57
				10	377 974,59	2 155 033,19
				11	377 982,50	2 155 031,97
				12	377 989,44	2 155 077,04
				13	378 001,67	2 155 200,68

Взам. инв. №

Полл. и дата

Инв. № полл.

2023/05/17-ПМТ.ОЧ.ПЗ

Лист

17

Изм. Кол.уч Лист № Подпись Дата

				14	377 999,28	2 155 194,48
				15	377 979,15	2 155 196,16
				16	377 979,56	2 155 203,24
				17	377 751,48	2 155 228,26
				18	377 759,20	2 155 296,18
				19	377 768,29	2 155 296,18
				20	377 768,29	2 155 308,11
				21	377 771,31	2 155 307,92
				22	377 771,75	2 155 311,49
				23	377 807,41	2 155 307,12
				24	377 869,13	2 155 301,93
				25	377 987,95	2 155 286,51
				26	377 988,98	2 155 294,44
				27	377 869,89	2 155 309,90
				28	377 768,29	2 155 319,12
				29	377 761,53	2 155 319,12
				30	377 762,45	2 155 326,90
				31	377 751,53	2 155 328,39
				32	377 753,19	2 155 340,95
				33	377 756,33	2 155 340,57
				34	377 763,93	2 155 396,93
				35	377 775,09	2 155 395,84
				36	377 775,93	2 155 402,82
				37	377 823,94	2 155 397,03
				38	377 850,30	2 155 393,85
				39	377 876,63	2 155 390,66
				40	377 902,96	2 155 387,47
				41	377 929,28	2 155 384,29
				42	377 955,58	2 155 381,12
				43	377 981,88	2 155 377,93
				44	378 001,19	2 155 375,60
				45	378 020,02	2 155 373,32
				46	378 017,77	2 155 347,65
				47	378 016,72	2 155 335,67
				48	378 015,73	2 155 324,36
				49	378 018,18	2 155 324,13
				50	378 021,77	2 155 323,69
				51	378 036,66	2 155 459,60
				52	378 029,46	2 155 466,06
				53	378 026,65	2 155 440,83
				54	378 020,31	2 155 381,64
				55	377 910,83	2 155 394,31
				56	377 850,83	2 155 402,18
				57	377 785,47	2 155 409,43

Взам. инв. №

Полп. и дата

Инв. № полп.

2023/05/17-ПМТ.ОЧ.ПЗ

Лист

18

Изм. Кол.уч Лист № Подпись Дата

				58	377 785,47	2 155 431,17
				59	377 768,55	2 155 431,20
				60	377 769,38	2 155 437,28
				61	377 776,24	2 155 496,22
				62	377 784,89	2 155 495,22
				63	377 785,87	2 155 503,70
				64	377 798,63	2 155 502,33
				65	378 012,74	2 155 478,16
				66	378 013,58	2 155 485,69
				67	377 786,79	2 155 511,65
				68	377 794,91	2 155 581,63
				69	377 804,99	2 155 581,63
				70	377 805,18	2 155 589,42
				71	377 813,06	2 155 588,10
				72	377 902,81	2 155 580,18
				73	378 040,84	2 155 565,27
				74	378 041,46	2 155 569,94
				75	377 864,24	2 155 591,59
				76	377 814,08	2 155 596,04
				77	377 805,18	2 155 597,51
				78	377 805,18	2 155 598,81
				79	377 780,43	2 155 601,83
				80	377 780,38	2 155 601,44
				81	377 461,99	2 155 635,83
				82	377 461,29	2 155 629,32
				83	377 779,45	2 155 593,50
				84	377 770,17	2 155 513,52
				85	377 760,21	2 155 513,83
				86	377 760,18	2 155 513,59
				87	377 727,63	2 155 517,54
				88	377 448,64	2 155 549,72
				89	377 447,74	2 155 541,77
				90	377 768,24	2 155 505,68
				91	377 757,39	2 155 415,64
				92	377 756,93	2 155 412,30
				93	377 433,49	2 155 449,95
				94	377 432,78	2 155 443,88
				95	377 746,74	2 155 406,00
				96	377 755,88	2 155 404,62
				97	377 744,83	2 155 323,25
				98	377 755,80	2 155 321,75
				99	377 755,22	2 155 316,92
				100	377 748,96	2 155 317,31
				101	377 719,55	2 155 322,83

Изм. № полл.

Полл. и дата

Взам. инв. №

Изм.	Кол.уч	Лист	№	Подпись	Дата

2023/05/17-ПМТ.ОЧ.ПЗ

Лист

19

				102	377 420,81	2 155 358,22
				103	377 420,07	2 155 351,99
				104	377 653,90	2 155 323,74
				105	377 653,90	2 155 323,74
				106	377 734,27	2 155 313,95
				107	377 734,02	2 155 311,97
				108	377 743,98	2 155 310,09
				109	377 734,60	2 155 230,03
				110	377 723,78	2 155 231,16
				111	377 723,44	2 155 228,46
				112	377 666,07	2 155 234,68
				113	377 643,16	2 155 237,40
				114	377 413,88	2 155 263,56
				115	377 413,05	2 155 255,60
				116	377 733,70	2 155 222,08
				117	377 715,33	2 155 059,47
				118	377 388,31	2 155 098,37
				119	377 387,55	2 155 090,42
				120	377 718,36	2 155 051,06
				121	377 729,32	2 155 049,63
				122	377 936,34	2 155 022,37
				123	377 947,63	2 155 021,01
				124	377 966,22	2 155 018,76
				1	377 967,91	2 155 018,54
		36:20:6200001:5879/чзу 1(2)	950,86	1	378 036,02	2 155 321,92
				2	378 037,96	2 155 337,94
				3	378 043,04	2 155 379,54
				4	378 140,96	2 155 366,06
				5	378 132,98	2 155 373,21
				6	378 037,82	2 155 386,31
				7	378 032,00	2 155 338,67
				8	378 030,07	2 155 322,66
				1	378 036,02	2 155 321,92
		36:20:6200001:5879/чзу 1(3)	1667,53	1	377 788,13	2 155 696,04
				2	377 789,10	2 155 704,05
				3	377 569,52	2 155 726,25
				4	377 569,45	2 155 736,47
				5	377 567,53	2 155 736,70
				6	377 563,45	2 155 736,43
				7	377 563,52	2 155 726,86
				8	377 548,87	2 155 728,34

Взам. инв. №

Полл. и дата

Инв. № полл.

2023/05/17-ПМТ.ОЧ.ПЗ

Лист

20

Изм. Кол.уч Лист № Подпись Дата

				9	377 547,10	2 155 724,15
				10	377 548,52	2 155 723,98
				11	377 570,62	2 155 721,30
				12	377 592,73	2 155 718,63
				13	377 614,81	2 155 715,96
				14	377 636,76	2 155 713,31
				15	377 658,86	2 155 710,63
				16	377 681,02	2 155 707,95
				17	377 703,06	2 155 705,29
				18	377 725,12	2 155 702,63
				19	377 747,24	2 155 699,95
				1	377 788,13	2 155 696,04
		36:20:6200001:5879/чзу 1(4)	1081,99	1	377 804,88	2 155 880,72
				2	377 800,33	2 155 887,95
				3	377 708,42	2 155 832,85
				4	377 703,06	2 155 829,52
				5	377 700,77	2 155 817,80
				6	377 704,29	2 155 821,33
				7	377 717,24	2 155 827,77
				8	377 724,60	2 155 831,43
				9	377 752,02	2 155 847,47
				1	377 804,88	2 155 880,72
26	36:20:6200001:117	36:20:6200001 :117/чзу1(1)	17,73	1	378 787,11	2 155 501,46
				2	378 787,00	2 155 504,32
				3	378 783,59	2 155 504,27
				4	378 784,63	2 155 496,14
				1	378 787,11	2 155 501,46
		36:20:6200001 :117/чзу1(2)	464,64	1	378 783,10	2 155 606,86
				2	378 779,73	2 155 695,86
				3	378 774,27	2 155 695,77
				4	378 778,13	2 155 606,73
				1	378 783,10	2 155 606,86
		36:20:6200001 :117/чзу1(3)	133,28	1	378 780,07	2 155 778,25
				2	378 777,62	2 155 800,47
				3	378 777,56	2 155 802,53
				4	378 772,80	2 155 802,43
				5	378 773,13	2 155 787,68
				6	378 774,12	2 155 779,55

Взам. инв. №

Полп. и дата

Инв. № полп.

2023/05/17-ПМТ.ОЧ.ПЗ

Лист

21

Изм. Кол.уч Лист № Подпись Дата

				7	378 774,11	2 155 778,19
				1	378 780,07	2 155 778,25
		36:20:6200001 :117/чзy1(4)	32,23	1	378 776,91	2 155 825,02
				2	378 776,81	2 155 828,05
				3	378 772,52	2 155 838,06
				4	378 772,90	2 155 825,37
				5	378 772,83	2 155 824,95
				1	378 776,91	2 155 825,02
		36:20:6200001 :117/чзy1(5)	17,94	1	378 765,75	2 156 005,68
				2	378 765,65	2 156 010,29
				3	378 765,18	2 156 009,96
				4	378 759,72	2 156 007,23
				5	378 759,75	2 156 005,77
				1	378 765,75	2 156 005,68

Общая площадь в границах планируемой территории линейного объекта- 57946 кв. м.

Сведения о границах территории, применительно к которой осуществляется подготовка проекта межевания

Система координат – МСК-36

№ точки	Координаты, м		Точность определения координат, м
	X	Y	
Контур 1			
1	378 037,82	2 154 896,28	0,10
2	378 037,47	2 154 919,22	0,10
3	378 035,75	2 154 919,22	0,10
4	378 035,01	2 154 963,10	0,10
5	378 026,40	2 154 966,25	0,10
6	378 024,38	2 154 968,40	0,10
7	378 011,22	2 154 985,56	0,10
8	377 993,51	2 155 007,74	0,10
9	377 990,83	2 155 012,47	0,10
10	377 998,31	2 155 024,90	0,10
11	377 999,64	2 155 029,25	0,10
12	378 018,96	2 155 180,60	0,10
13	378 037,96	2 155 337,94	0,10
14	378 043,04	2 155 379,54	0,10
15	378 155,79	2 155 364,02	0,10
16	378 164,99	2 155 353,98	0,10
17	378 280,18	2 155 248,79	0,10
18	378 351,35	2 155 184,02	0,10
19	378 375,23	2 155 162,05	0,10
20	378 401,29	2 155 141,11	0,10
21	378 418,07	2 155 134,03	0,10
22	378 454,42	2 155 127,13	0,10

Взам. инв. №

Полп. и дата

Инв. № полп.

2023/05/17-ПМТ.ОЧ.ПЗ

Лист

22

Изм. Кол.уч Лист № Подпись Дата

23	378 455,49	2 155 133,04	0,10
24	378 419,81	2 155 139,80	0,10
25	378 404,39	2 155 146,31	0,10
26	378 379,14	2 155 166,60	0,10
27	378 355,41	2 155 188,45	0,10
28	378 284,22	2 155 253,22	0,10
29	378 169,23	2 155 358,23	0,10
30	378 158,76	2 155 369,67	0,10
31	378 037,82	2 155 386,31	0,10
32	378 032,00	2 155 338,67	0,10
33	378 014,36	2 155 192,57	0,10
34	378 007,36	2 155 193,48	0,10
35	378 007,86	2 155 196,72	0,10
36	378 037,48	2 155 467,08	0,10
37	378 029,66	2 155 467,84	0,10
38	378 026,65	2 155 440,83	0,10
39	378 020,31	2 155 381,64	0,10
40	377 910,83	2 155 394,31	0,10
41	377 850,83	2 155 402,18	0,10
42	377 785,47	2 155 409,43	0,10
43	377 785,47	2 155 431,17	0,10
44	377 768,55	2 155 431,20	0,10
45	377 769,38	2 155 437,28	0,10
46	377 776,24	2 155 496,22	0,10
47	377 784,89	2 155 495,22	0,10
48	377 785,87	2 155 503,70	0,10
49	377 798,63	2 155 502,33	0,10
50	378 012,74	2 155 478,16	0,10
51	378 013,58	2 155 485,69	0,10
52	377 786,79	2 155 511,65	0,10
53	377 794,91	2 155 581,63	0,10
54	377 804,99	2 155 581,63	0,10
55	377 805,18	2 155 589,42	0,10
56	377 813,06	2 155 588,10	0,10
57	377 902,81	2 155 580,18	0,10
58	378 043,43	2 155 564,99	0,10
59	378 036,78	2 155 508,89	0,10
60	378 044,73	2 155 507,95	0,10
61	378 052,32	2 155 572,08	0,10
62	377 903,67	2 155 588,10	0,10
63	377 814,08	2 155 596,04	0,10
64	377 805,18	2 155 597,51	0,10
65	377 805,18	2 155 604,57	0,10
66	377 788,94	2 155 604,57	0,10
67	377 791,02	2 155 622,33	0,10
68	377 799,36	2 155 621,25	0,10
69	377 800,59	2 155 629,43	0,10
70	377 804,11	2 155 658,55	0,10
71	377 810,63	2 155 717,05	0,10
72	377 812,55	2 155 732,93	0,10
73	377 823,12	2 155 820,29	0,10
74	377 826,78	2 155 850,61	0,10
75	377 821,02	2 155 851,12	0,10
76	377 801,84	2 155 702,76	0,10
77	377 569,52	2 155 726,25	0,10

Взам. инв. №

Полл. и дата

Инв. № полл.

2023/05/17-ПМТ.ОЧ.ПЗ

Лист

23

Изм. Кол.уч Лист № Подпись Дата

78	377 569,45	2 155 736,47	0,10
79	377 567,53	2 155 736,70	0,10
80	377 570,08	2 155 738,28	0,10
81	377 595,61	2 155 755,59	0,10
82	377 610,92	2 155 765,42	0,10
83	377 648,96	2 155 788,60	0,10
84	377 668,84	2 155 800,21	0,10
85	377 698,53	2 155 818,08	0,10
86	377 700,77	2 155 817,80	0,10
87	377 704,29	2 155 821,33	0,10
88	377 717,24	2 155 827,77	0,10
89	377 724,60	2 155 831,43	0,10
90	377 752,02	2 155 847,47	0,10
91	377 804,88	2 155 880,72	0,10
92	377 800,33	2 155 887,95	0,10
93	377 708,18	2 155 832,71	0,10
94	377 703,06	2 155 829,52	0,10
95	377 697,21	2 155 825,89	0,10
96	377 605,53	2 155 771,04	0,10
97	377 567,90	2 155 745,94	0,10
98	377 563,43	2 155 739,06	0,10
99	377 563,52	2 155 726,86	0,10
100	377 544,83	2 155 728,75	0,10
101	377 535,82	2 155 723,95	0,10
102	377 465,56	2 155 679,92	0,10
103	377 468,57	2 155 675,13	0,10
104	377 482,46	2 155 683,76	0,10
105	377 521,89	2 155 708,26	0,10
106	377 547,10	2 155 724,15	0,10
107	377 548,52	2 155 723,98	0,10
108	377 570,62	2 155 721,30	0,10
109	377 592,73	2 155 718,63	0,10
110	377 614,81	2 155 715,96	0,10
111	377 636,76	2 155 713,31	0,10
112	377 658,86	2 155 710,63	0,10
113	377 681,02	2 155 707,95	0,10
114	377 703,06	2 155 705,29	0,10
115	377 725,12	2 155 702,63	0,10
116	377 747,24	2 155 699,95	0,10
117	377 800,81	2 155 694,82	0,10
118	377 792,46	2 155 630,21	0,10
119	377 784,04	2 155 631,30	0,10
120	377 780,38	2 155 601,44	0,10
121	377 461,99	2 155 635,83	0,10
122	377 461,29	2 155 629,32	0,10
123	377 779,45	2 155 593,50	0,10
124	377 770,17	2 155 513,52	0,10
125	377 760,18	2 155 513,59	0,10
126	377 448,64	2 155 549,72	0,10
127	377 447,74	2 155 541,77	0,10
128	377 768,24	2 155 505,68	0,10
129	377 757,39	2 155 415,64	0,10
130	377 756,93	2 155 412,30	0,10
131	377 433,49	2 155 449,95	0,10
132	377 432,78	2 155 443,88	0,10

Взам. инв. №

Полп. и дата

Инв. № полп.

2023/05/17-ПМТ.ОЧ.ПЗ

Лист

24

Изм. Кол.уч Лист № Подпись Дата

133	377 746,74	2 155 406,00	0,10
134	377 755,88	2 155 404,62	0,10
135	377 744,83	2 155 323,25	0,10
136	377 755,80	2 155 321,75	0,10
137	377 755,22	2 155 316,92	0,10
138	377 748,96	2 155 317,31	0,10
139	377 719,55	2 155 322,83	0,10
140	377 420,81	2 155 358,22	0,10
141	377 420,07	2 155 351,99	0,10
142	377 654,39	2 155 323,68	0,10
143	377 734,27	2 155 313,95	0,10
144	377 734,02	2 155 311,97	0,10
145	377 743,98	2 155 310,09	0,10
146	377 734,60	2 155 230,03	0,10
147	377 723,78	2 155 231,16	0,10
148	377 723,44	2 155 228,46	0,10
149	377 666,07	2 155 234,68	0,10
150	377 643,16	2 155 237,40	0,10
151	377 413,88	2 155 263,56	0,10
152	377 413,05	2 155 255,60	0,10
153	377 733,70	2 155 222,08	0,10
154	377 715,33	2 155 059,47	0,10
155	377 388,31	2 155 098,37	0,10
156	377 387,55	2 155 090,42	0,10
157	377 718,36	2 155 051,06	0,10
158	377 729,32	2 155 049,63	0,10
159	377 936,34	2 155 022,37	0,10
160	377 947,63	2 155 021,01	0,10
161	377 966,22	2 155 018,76	0,10
162	377 967,91	2 155 018,54	0,10
163	377 968,92	2 155 026,16	0,10
164	377 723,27	2 155 058,48	0,10
165	377 739,70	2 155 203,92	0,10
166	377 758,30	2 155 203,92	0,10
167	377 758,30	2 155 210,49	0,10
168	377 799,81	2 155 206,86	0,10
169	377 911,30	2 155 193,81	0,10
170	377 997,91	2 155 185,57	0,10
171	377 974,59	2 155 033,19	0,10
172	377 982,50	2 155 031,97	0,10
173	378 005,99	2 155 184,58	0,10
174	378 013,27	2 155 183,64	0,10
175	378 013,00	2 155 181,34	0,10
176	377 993,75	2 155 030,51	0,10
177	377 992,79	2 155 027,36	0,10
178	377 983,88	2 155 012,56	0,10
179	377 988,53	2 155 004,36	0,10
180	378 006,49	2 154 981,86	0,10
181	378 019,80	2 154 964,52	0,10
182	378 022,99	2 154 961,11	0,10
183	378 029,08	2 154 958,88	0,10
184	378 029,78	2 154 919,22	0,10
185	378 021,94	2 154 919,22	0,10
186	378 021,94	2 154 896,28	0,10
1	378 037,82	2 154 896,28	0,10

Взам. инв. №

Полл. и дата

Инв. № полл.

2023/05/17-ПМТ.ОЧ.ПЗ

Лист

25

Изм. Кол.уч Лист № Подпись Дата

187	377 999,28	2 155 194,48	0,10
188	377 979,15	2 155 196,16	0,10
189	377 979,56	2 155 203,24	0,10
190	377 751,48	2 155 228,26	0,10
191	377 759,20	2 155 296,18	0,10
192	377 768,29	2 155 296,18	0,10
193	377 768,29	2 155 308,11	0,10
194	377 771,31	2 155 307,92	0,10
195	377 771,75	2 155 311,49	0,10
196	377 807,41	2 155 307,12	0,10
197	377 869,13	2 155 301,93	0,10
198	377 987,95	2 155 286,51	0,10
199	377 988,98	2 155 294,44	0,10
200	377 869,89	2 155 309,90	0,10
201	377 768,29	2 155 319,12	0,10
202	377 761,53	2 155 319,12	0,10
203	377 762,45	2 155 326,90	0,10
204	377 751,53	2 155 328,39	0,10
205	377 753,19	2 155 340,95	0,10
206	377 756,33	2 155 340,57	0,10
207	377 763,93	2 155 396,93	0,10
208	377 775,09	2 155 395,84	0,10
209	377 775,93	2 155 402,82	0,10
210	377 850,30	2 155 393,85	0,10
211	377 876,63	2 155 390,66	0,10
212	377 902,96	2 155 387,47	0,10
213	377 929,28	2 155 384,29	0,10
214	377 955,57	2 155 381,11	0,10
215	377 981,88	2 155 377,93	0,10
216	378 001,19	2 155 375,60	0,10
217	378 020,02	2 155 373,32	0,10
218	378 017,84	2 155 348,48	0,10
219	378 018,04	2 155 348,45	0,10
220	378 015,58	2 155 322,56	0,10
221	378 014,81	2 155 313,78	0,10
222	378 012,98	2 155 298,05	0,10
223	378 011,14	2 155 282,17	0,10
224	378 007,98	2 155 254,95	0,10
225	378 004,82	2 155 227,76	0,10
226	378 001,67	2 155 200,68	0,10
187	377 999,28	2 155 194,48	0,10
Контур 2			
227	378 578,44	2 155 102,83	0,10
228	378 579,20	2 155 108,73	0,10
229	378 566,82	2 155 110,44	0,10
230	378 561,68	2 155 108,68	0,10
231	378 557,46	2 155 108,69	0,10
232	378 550,70	2 155 112,12	0,10
233	378 530,16	2 155 118,86	0,10
234	378 513,11	2 155 122,04	0,10
235	378 512,04	2 155 116,14	0,10
236	378 528,66	2 155 113,04	0,10
237	378 548,39	2 155 106,57	0,10
238	378 556,02	2 155 102,69	0,10

Взам. инв. №

Полл. и дата

Инв. № полл.

2023/05/17-ПМТ.ОЧ.ПЗ

Лист

26

Изм. Кол.уч Лист № Подпись Дата

239	378 562,64	2 155 102,68	0,10
240	378 567,42	2 155 104,30	0,10
227	378 578,44	2 155 102,83	0,10
Контур 3			
241	378 657,63	2 155 090,13	0,10
242	378 658,15	2 155 096,10	0,10
243	378 657,85	2 155 096,13	0,10
244	378 650,92	2 155 098,89	0,10
245	378 648,43	2 155 099,23	0,10
246	378 647,52	2 155 093,30	0,10
247	378 649,38	2 155 093,05	0,10
248	378 656,48	2 155 090,22	0,10
241	378 657,63	2 155 090,13	0,10
Контур 4			
249	378 711,18	2 155 076,25	0,10
250	378 707,85	2 155 084,99	0,10
251	378 694,13	2 155 093,33	0,10
252	378 686,08	2 155 093,95	0,10
253	378 685,55	2 155 087,97	0,10
254	378 692,24	2 155 087,46	0,10
255	378 702,97	2 155 080,93	0,10
256	378 705,58	2 155 074,05	0,10
249	378 711,18	2 155 076,25	0,10
Контур 5			
257	378 878,21	2 155 134,65	0,10
258	378 801,35	2 155 349,09	0,10
259	378 795,44	2 155 347,78	0,10
260	378 870,53	2 155 138,28	0,10
261	378 843,84	2 155 128,71	0,10
262	378 842,67	2 155 128,99	0,10
263	378 827,63	2 155 127,74	0,10
264	378 721,15	2 155 086,51	0,10
265	378 723,23	2 155 080,90	0,10
266	378 828,98	2 155 121,84	0,10
267	378 842,22	2 155 122,93	0,10
268	378 844,19	2 155 122,46	0,10
257	378 878,21	2 155 134,65	0,10
Контур 6			
269	378 796,43	2 155 374,01	0,10
270	378 796,33	2 155 374,50	0,10
271	378 788,41	2 155 394,14	0,10
272	378 786,51	2 155 428,44	0,10
273	378 782,02	2 155 428,36	0,10
274	378 783,74	2 155 406,08	0,10
275	378 781,75	2 155 405,88	0,10
276	378 782,46	2 155 392,84	0,10
277	378 790,48	2 155 372,82	0,10
269	378 796,43	2 155 374,01	0,10
Контур 7			
278	378 785,60	2 155 445,42	0,10
279	378 783,02	2 155 492,68	0,10
280	378 787,11	2 155 501,46	0,10
281	378 787,00	2 155 504,32	0,10
282	378 781,00	2 155 504,23	0,10
283	378 781,06	2 155 502,68	0,10

Взам. инв. №

Полл. и дата

Инв. № полл.

2023/05/17-ПМТ.ОЧ.ПЗ

Лист

27

Изм. Кол.уч Лист № Подпись Дата

284	378 776,97	2 155 493,91	0,10
285	378 780,72	2 155 445,28	0,10
278	378 785,60	2 155 445,42	0,10
Контур 8			
286	378 783,10	2 155 606,86	0,10
287	378 779,73	2 155 695,86	0,10
288	378 773,73	2 155 695,76	0,10
289	378 777,11	2 155 606,71	0,10
286	378 783,10	2 155 606,86	0,10
Контур 9			
290	378 780,07	2 155 778,25	0,10
291	378 777,62	2 155 800,47	0,10
292	378 777,56	2 155 802,53	0,10
293	378 771,54	2 155 802,40	0,10
294	378 771,63	2 155 800,02	0,10
295	378 774,12	2 155 779,55	0,10
296	378 774,11	2 155 778,19	0,10
290	378 780,07	2 155 778,25	0,10
Контур 10			
297	378 776,91	2 155 825,02	0,10
298	378 776,81	2 155 828,05	0,10
299	378 771,50	2 155 840,46	0,10
300	378 770,81	2 155 876,78	0,10
301	378 766,26	2 155 982,60	0,10
302	378 766,20	2 155 984,10	0,10
303	378 760,22	2 155 984,00	0,10
304	378 760,26	2 155 982,41	0,10
305	378 764,81	2 155 876,59	0,10
306	378 765,52	2 155 839,17	0,10
307	378 770,85	2 155 826,74	0,10
308	378 770,91	2 155 824,92	0,10
297	378 776,91	2 155 825,02	0,10
Контур 11			
309	378 765,75	2 156 005,68	0,10
310	378 764,83	2 156 047,90	0,10
311	378 758,84	2 156 047,75	0,10
312	378 759,75	2 156 005,77	0,10
309	378 765,75	2 156 005,68	0,10
Контур 12			
313	378 763,56	2 156 097,51	0,10
314	378 761,52	2 156 180,40	0,10
315	378 762,16	2 156 180,99	0,10
316	378 763,33	2 156 184,16	0,10
317	378 762,29	2 156 187,07	0,10
318	378 761,37	2 156 188,32	0,10
319	378 759,70	2 156 236,92	0,10
320	378 759,70	2 156 239,62	0,10
321	378 753,69	2 156 239,50	0,10
322	378 753,70	2 156 236,81	0,10
323	378 755,44	2 156 186,25	0,10
324	378 756,88	2 156 184,29	0,10
325	378 755,45	2 156 182,97	0,10
326	378 757,63	2 156 095,17	0,10
327	378 762,12	2 156 095,10	0,10
317	378 763,56	2 156 097,51	0,10

Взам. инв. №

Полп. и дата

Инв. № полп.

2023/05/17-ПМТ.ОЧ.ПЗ

Лист

28

Изм. Кол.уч Лист № Подпись Дата

Контур 13			
328	378 760,18	2 156 261,31	0,10
329	378 759,98	2 156 267,55	0,10
330	378 753,64	2 156 267,40	0,10
331	378 753,66	2 156 261,15	0,10
328	378 760,18	2 156 261,31	0,10
Контур 14			
332	378 814,20	2 156 265,63	0,10
333	378 813,64	2 156 274,27	0,10
334	378 808,52	2 156 272,43	0,10
335	378 808,93	2 156 271,27	0,10
336	378 792,16	2 156 270,12	0,10
337	378 792,49	2 156 264,09	0,10
332	378 814,20	2 156 265,63	0,10

Инд. № полл.	Полл. и дата	Взам. инв. №
--------------	--------------	--------------

Изм.	Кол.уч	Лист	№	Подпись	Дата

2023/05/17-ПМТ.ОЧ.ПЗ

Лист

29